



PARKING
H.S.P : 268.44 m


LOCAL DISPONIBLE
(avec ventilation mécanique)

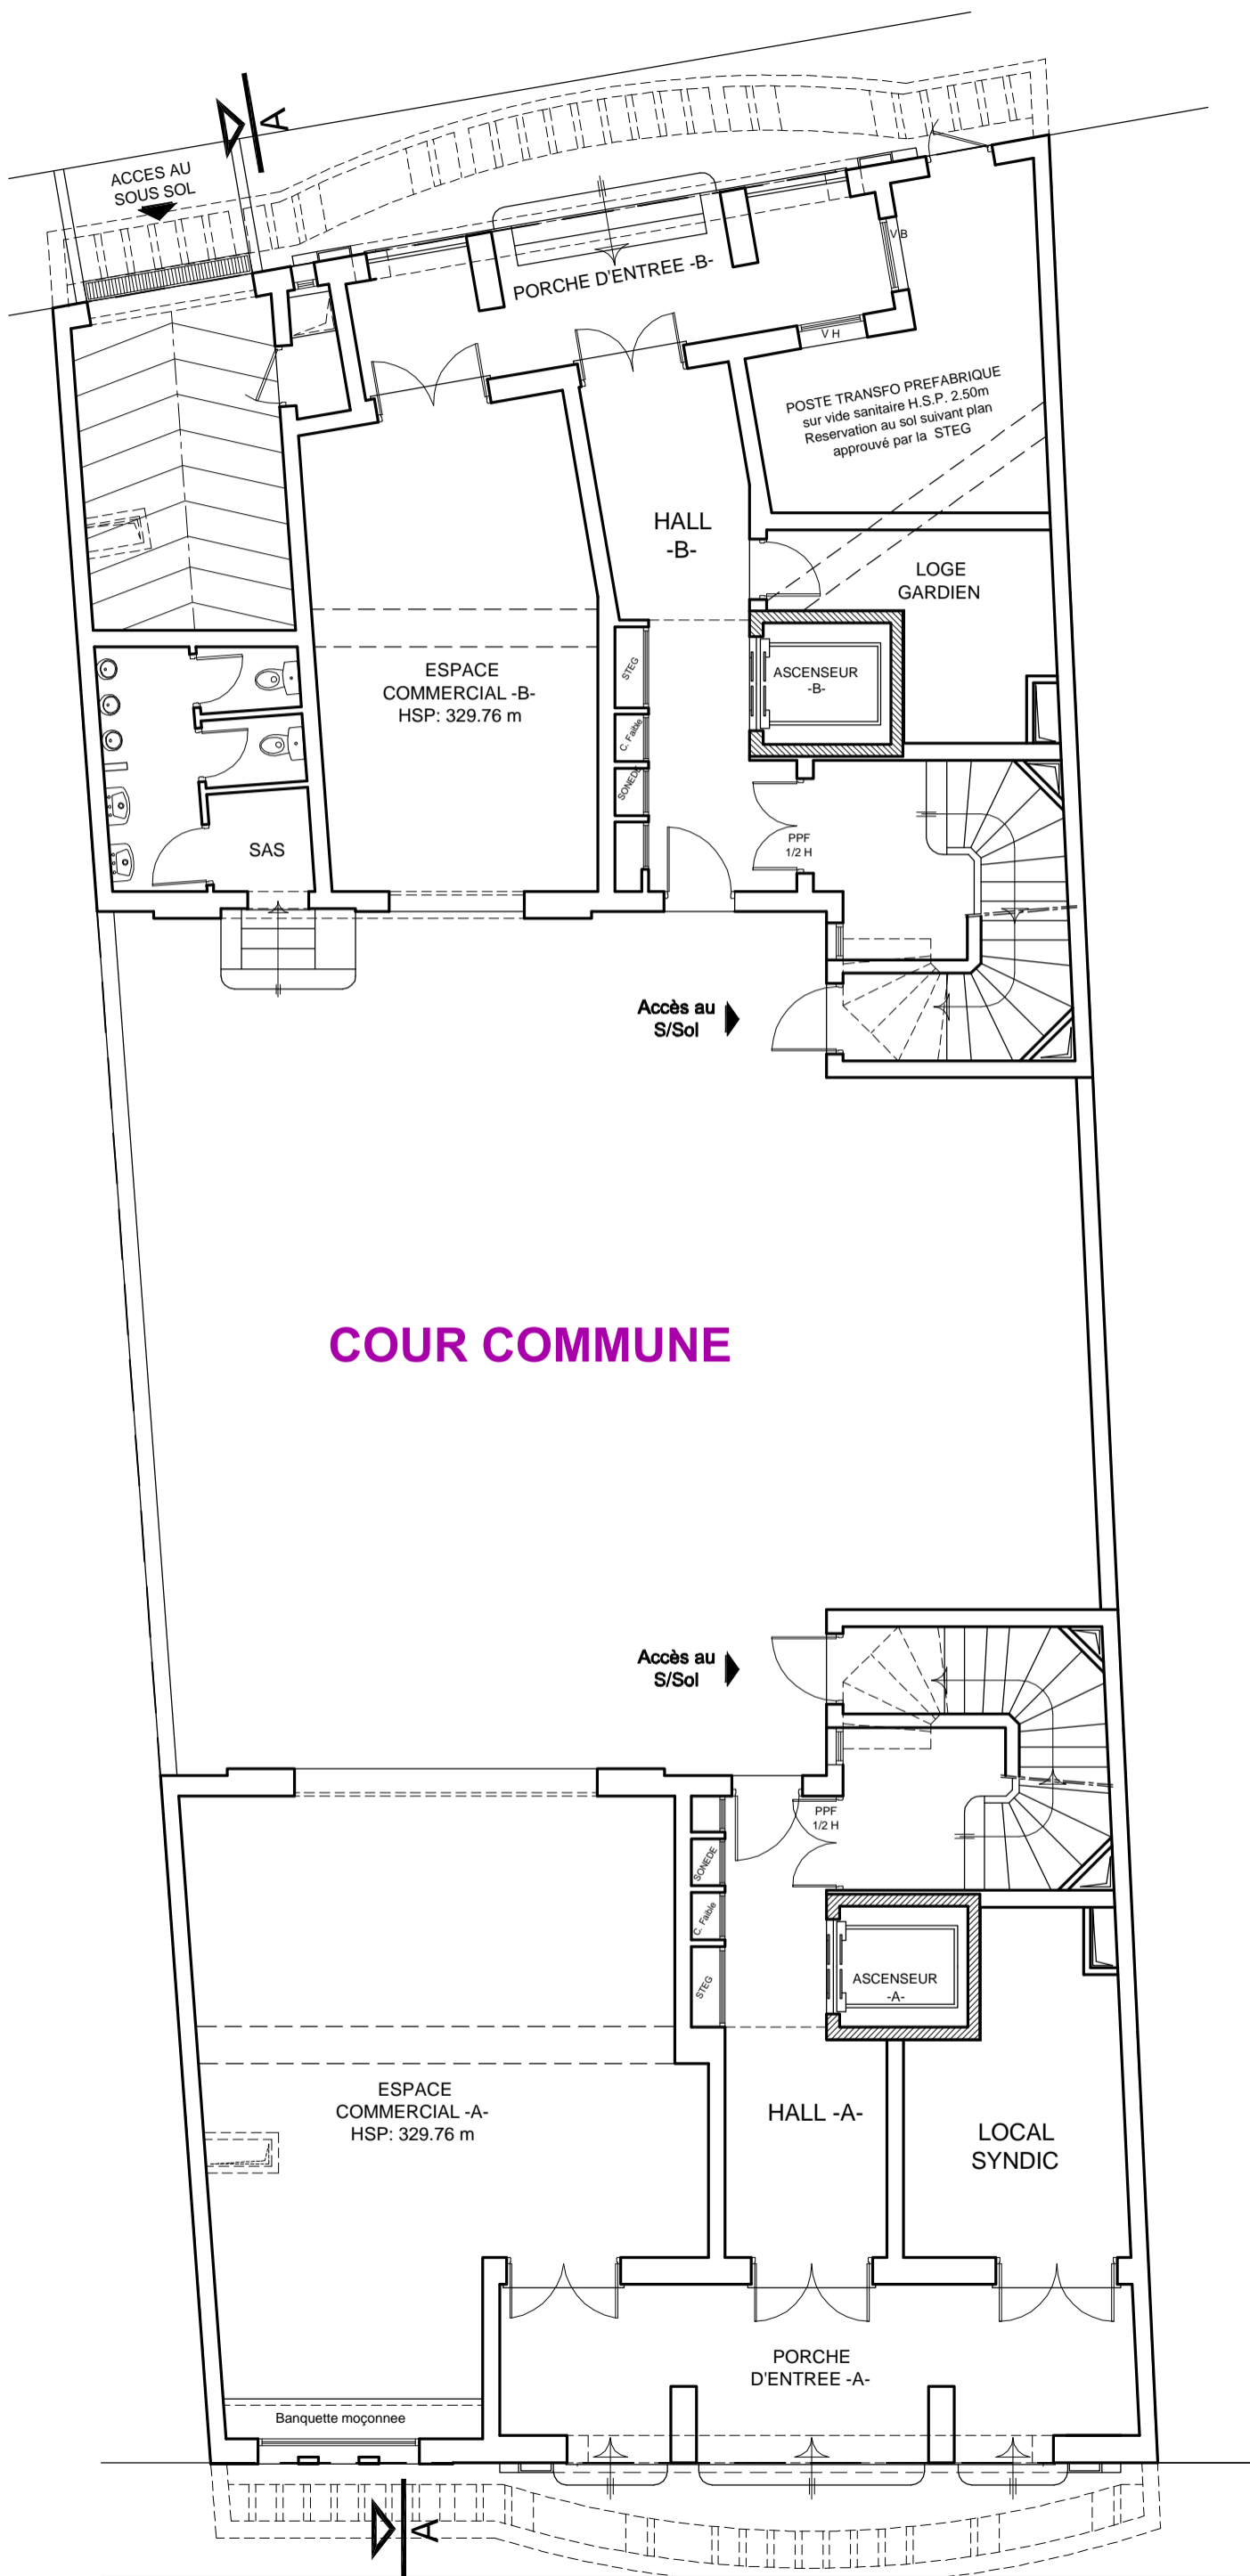

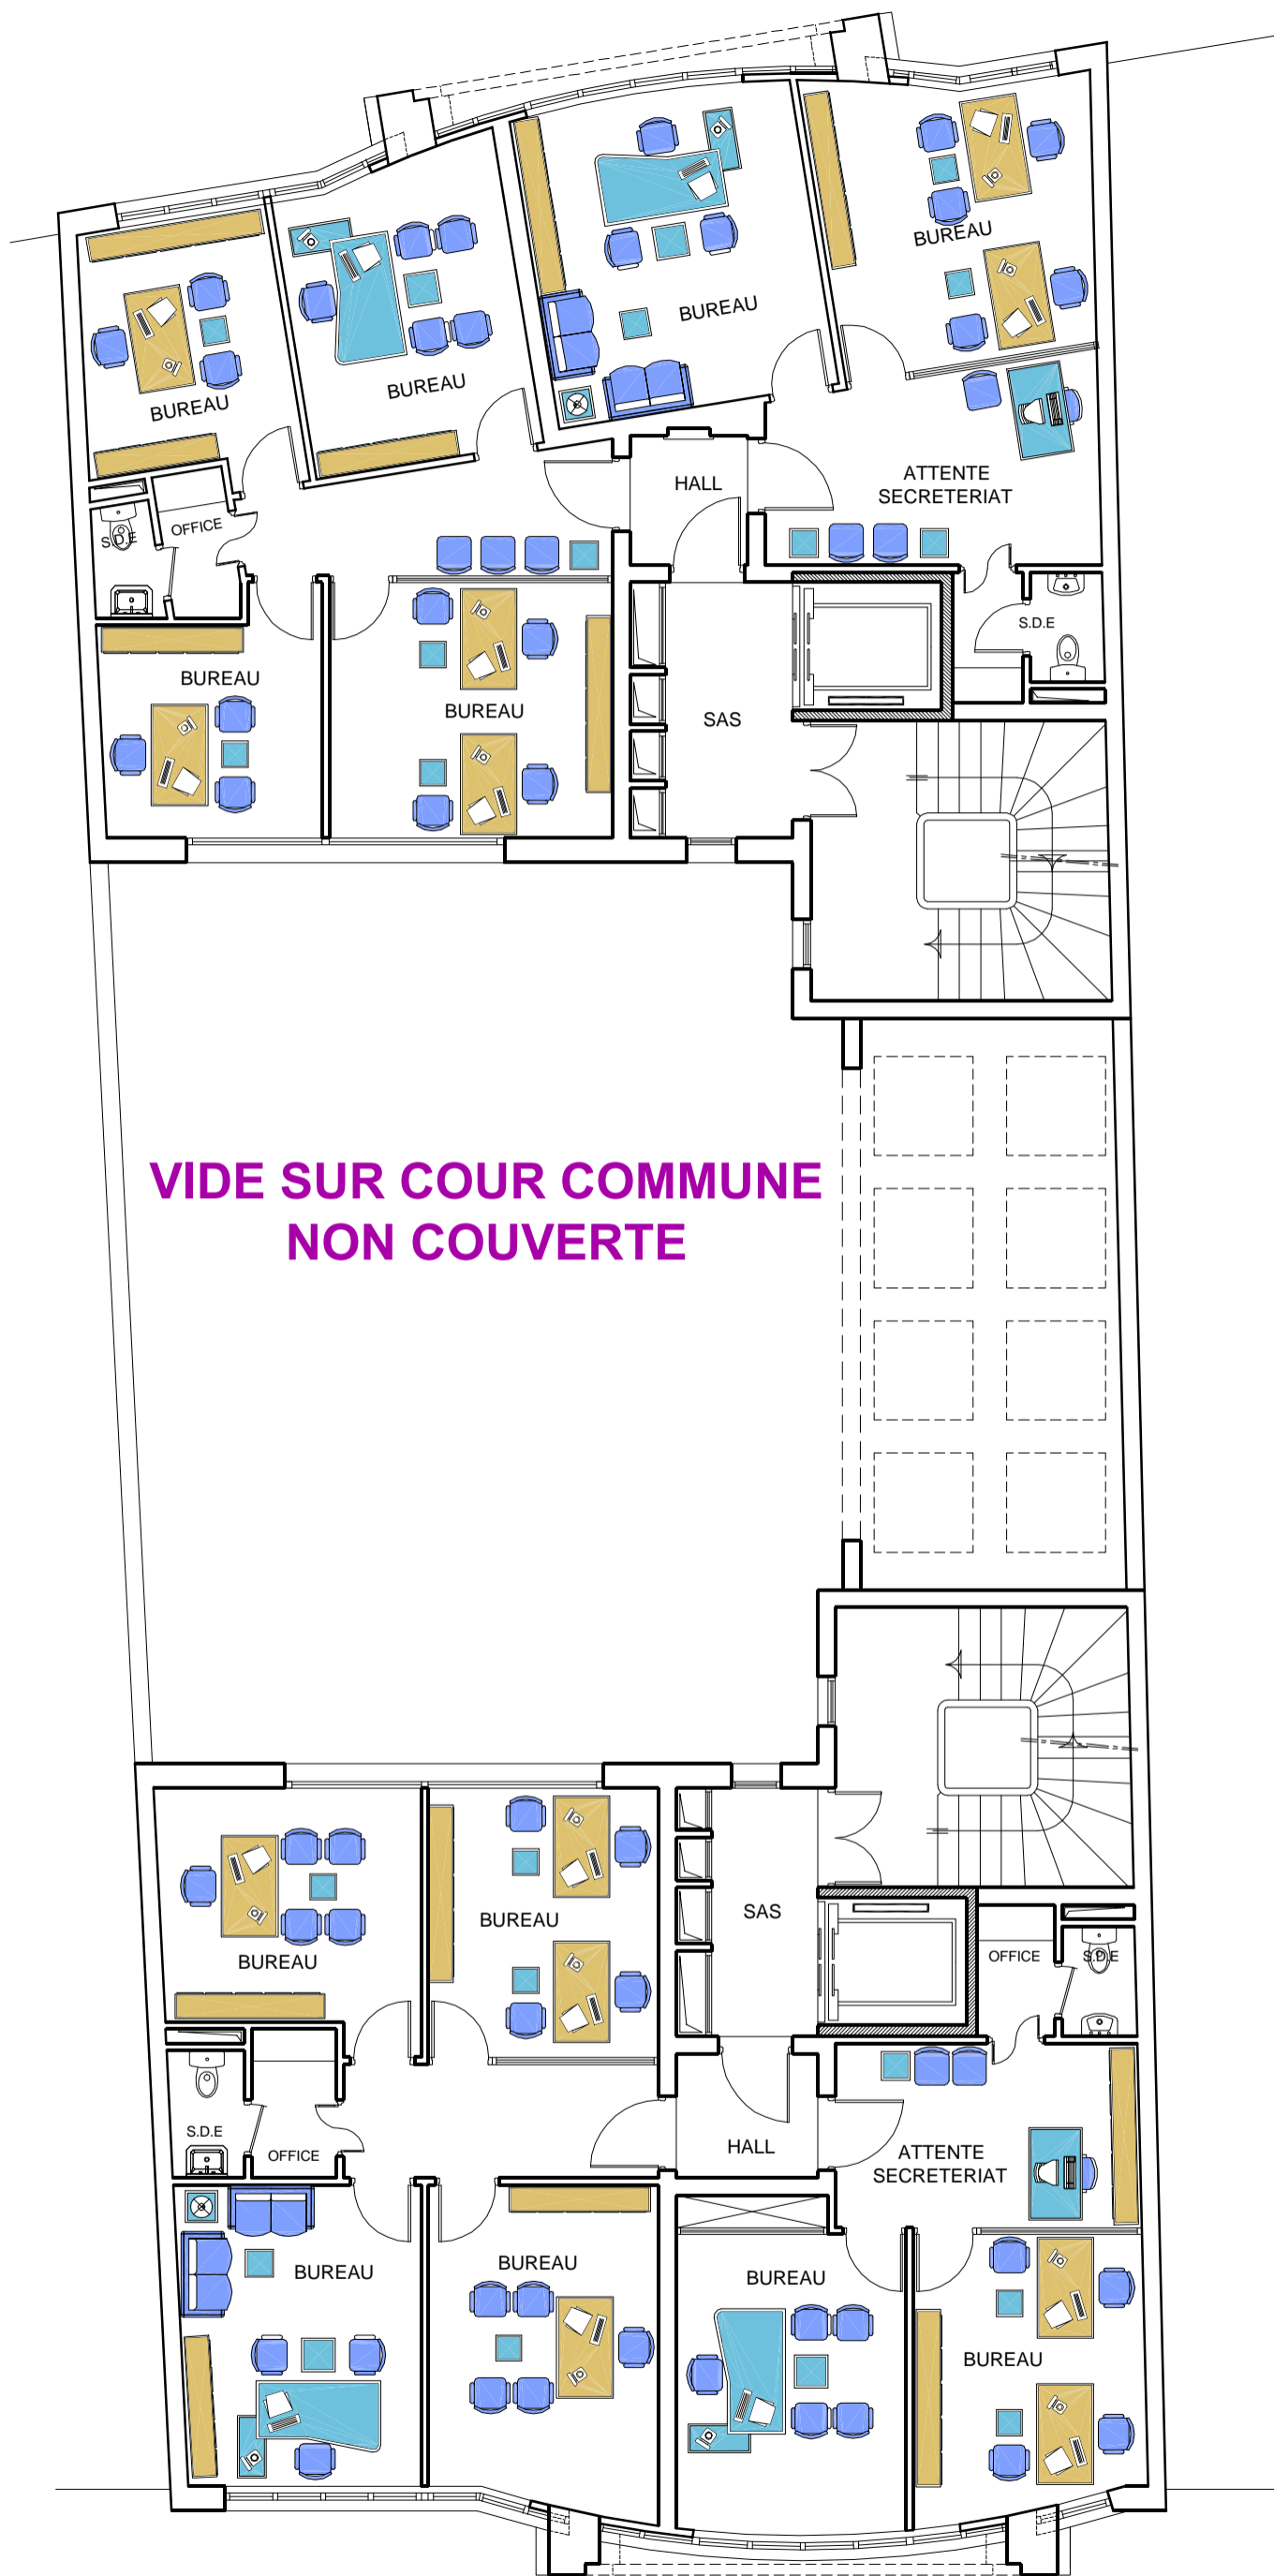


**VIDE SUR COUR COMMUNE
NON COUVERTE**


PLAN ETAGE COURANT

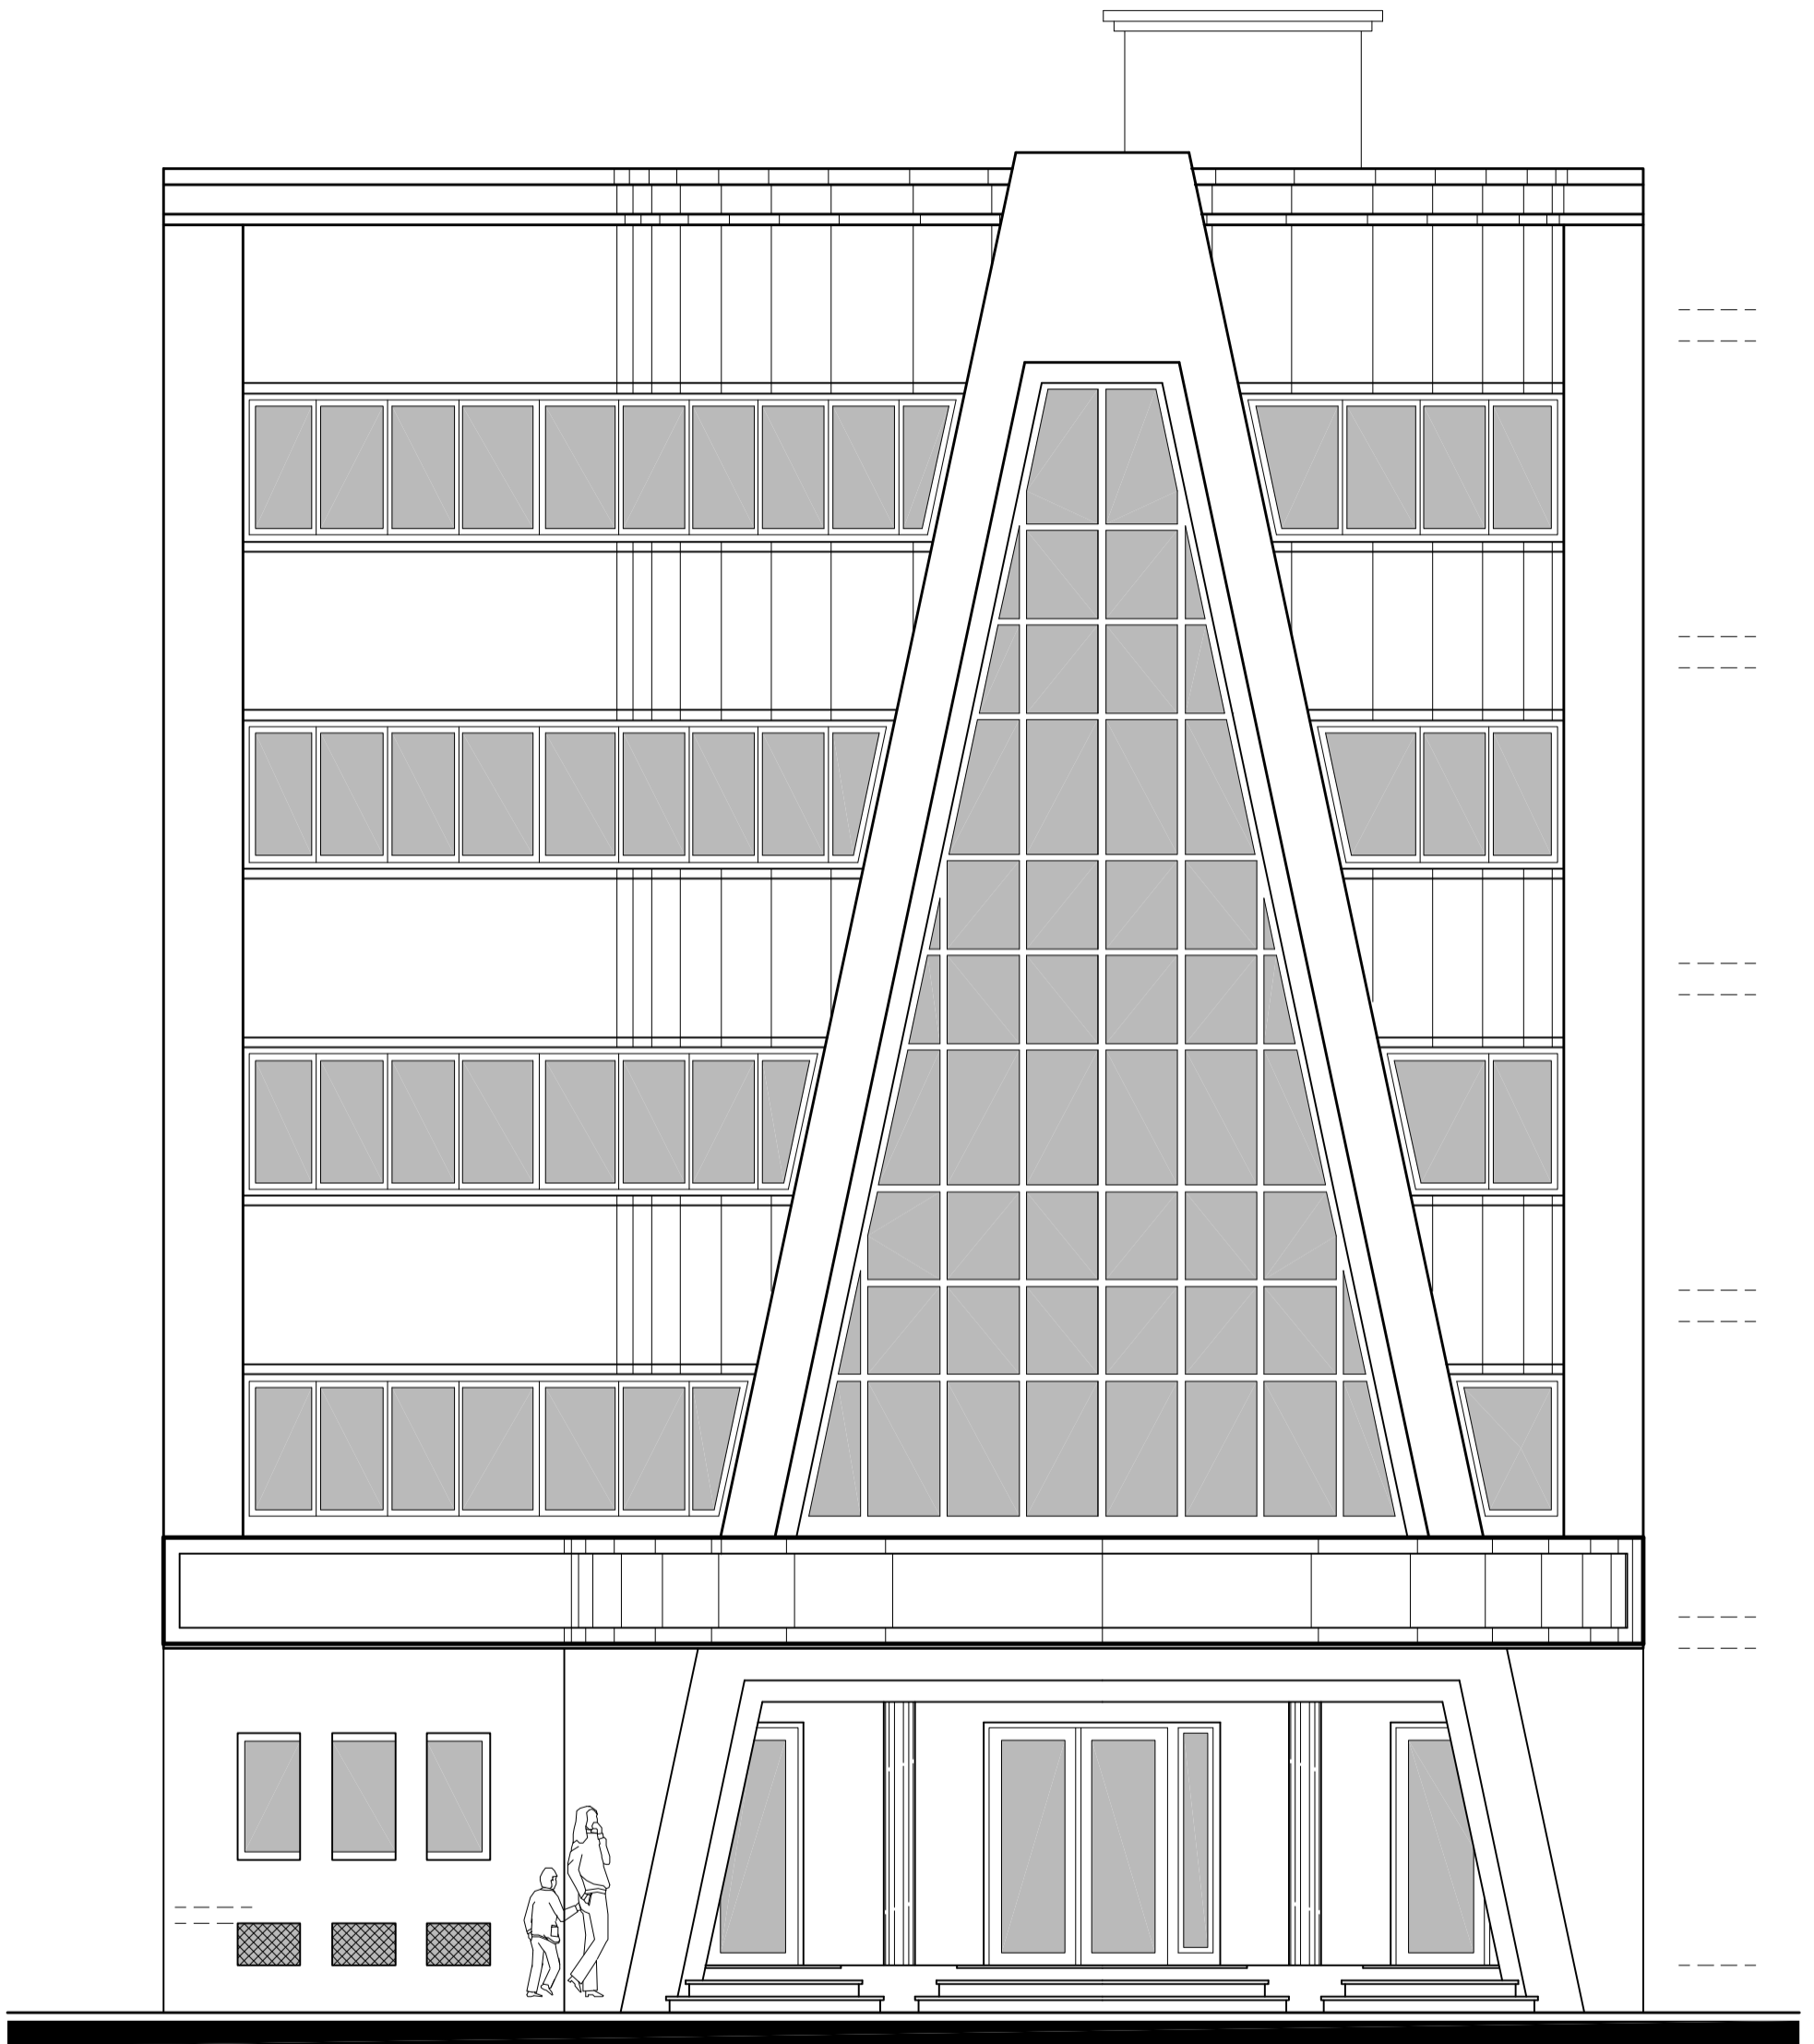


FACADE PRINCIPALE

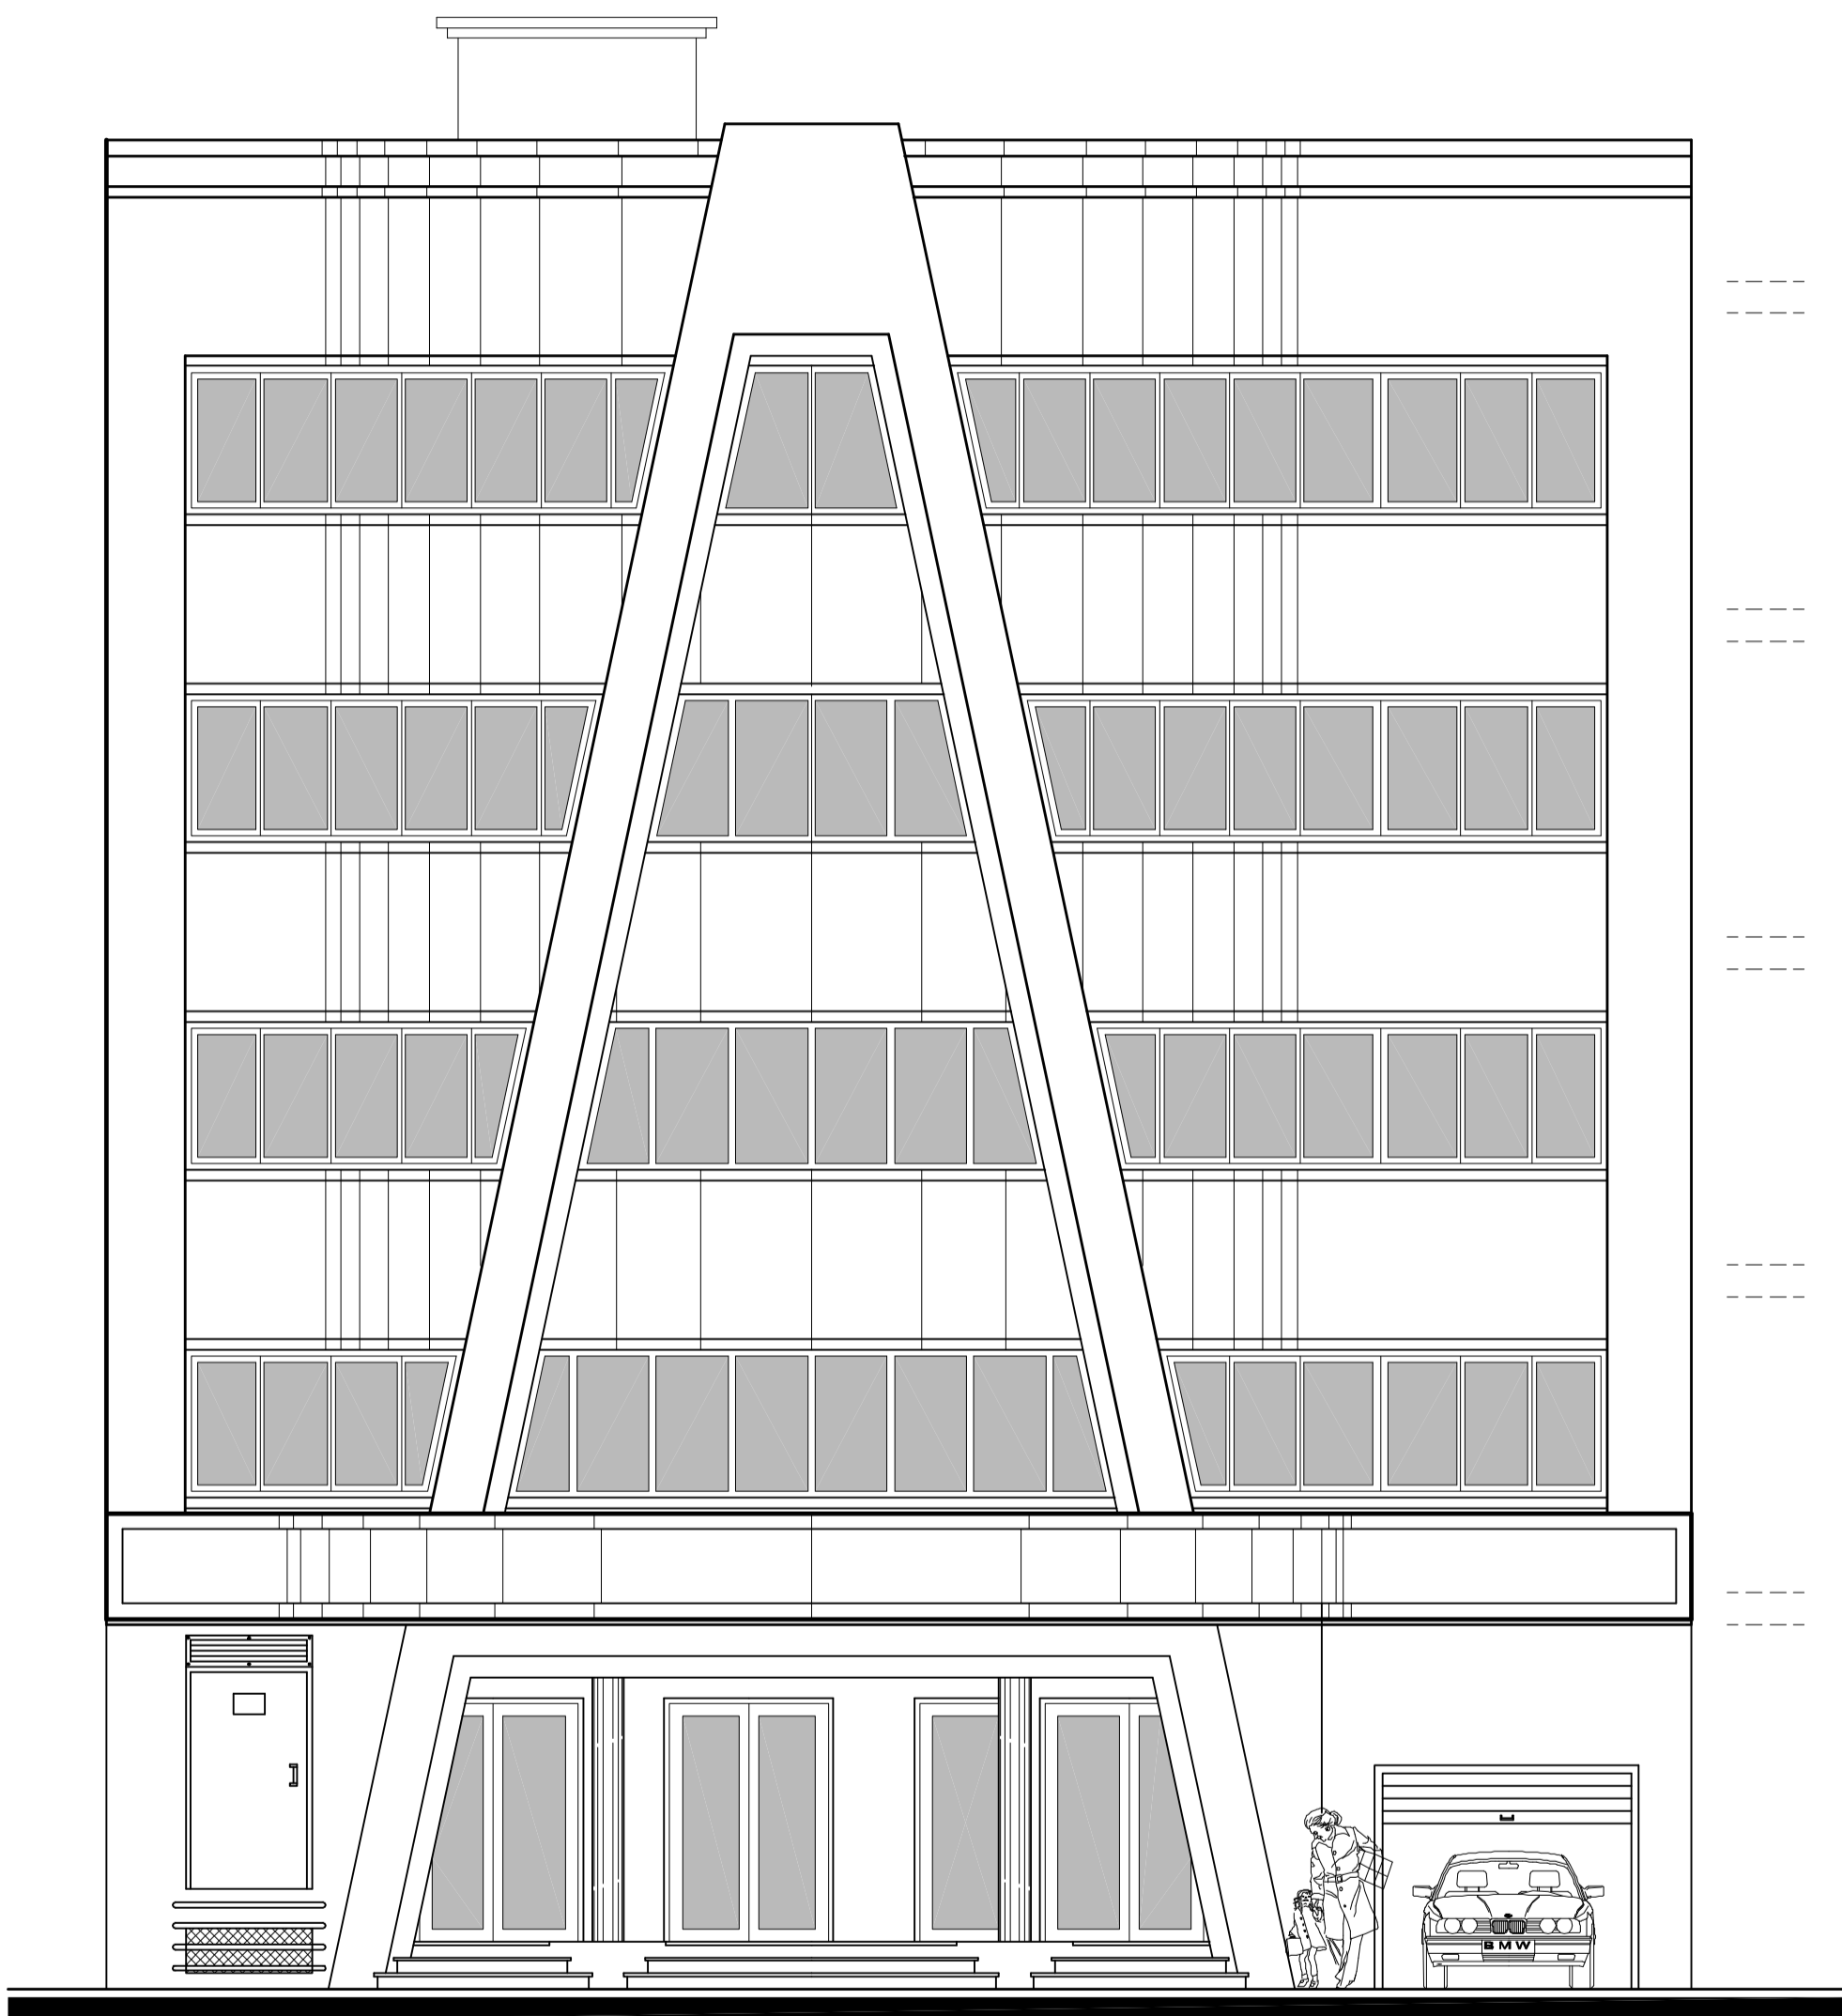

FACADE SUR RUE Med BADRA

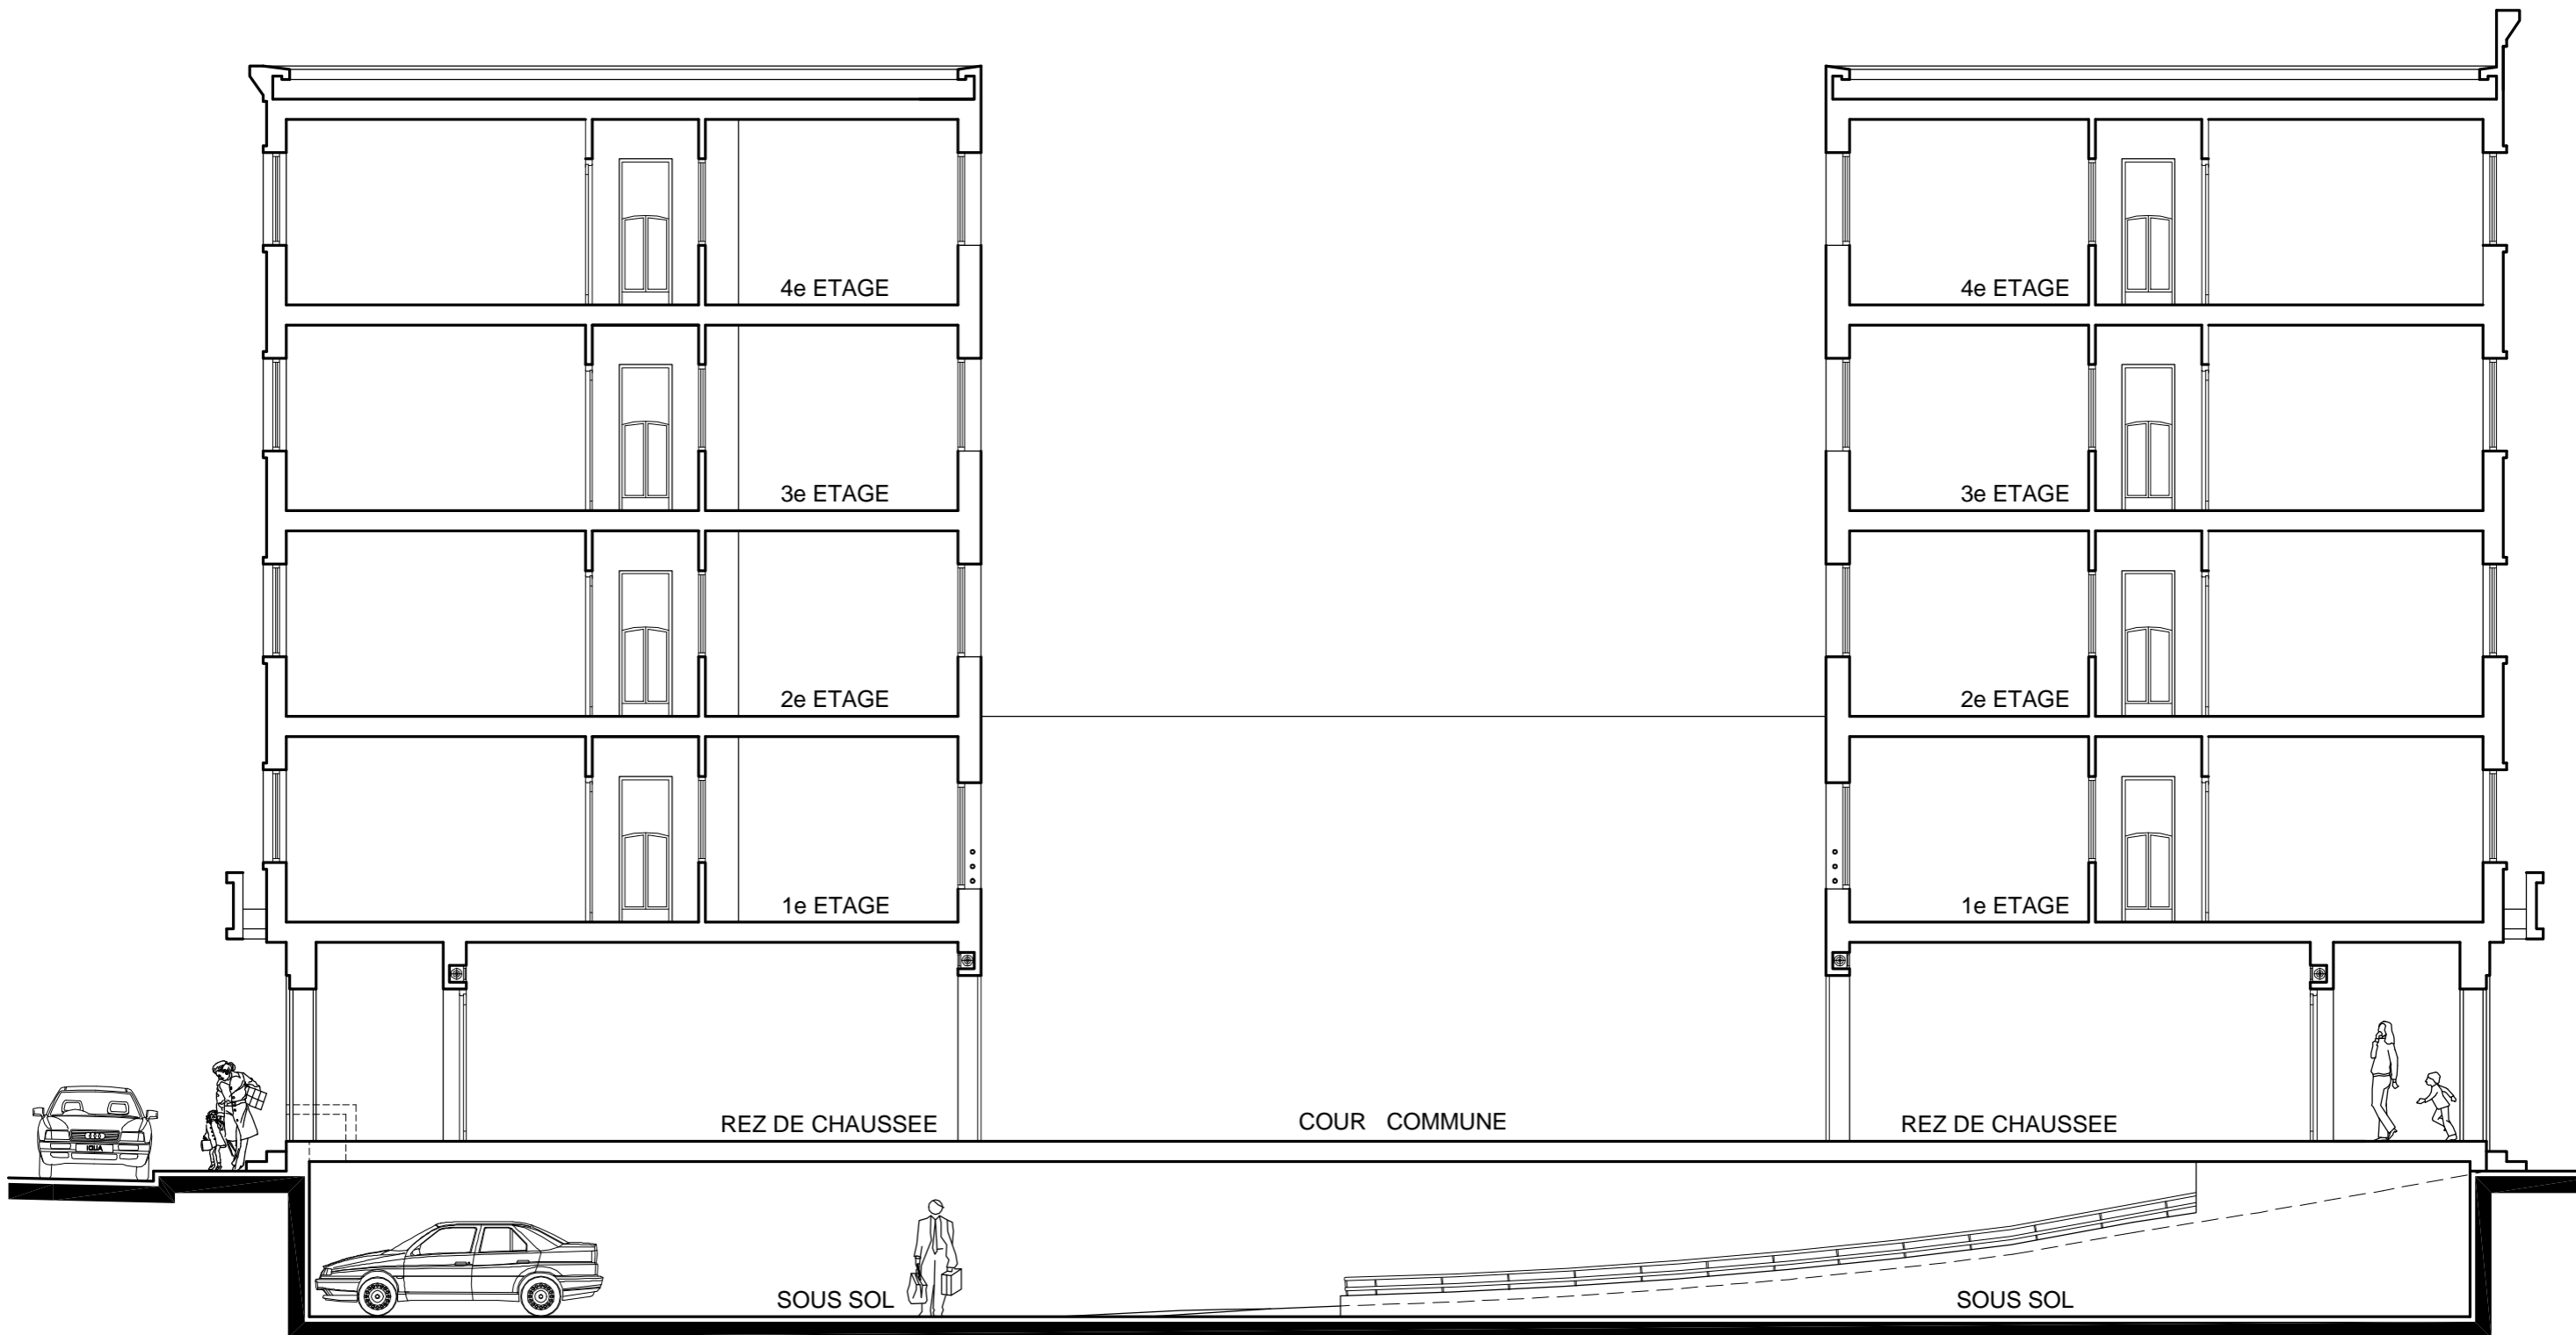

COUPE A / A LONGITUDINALE

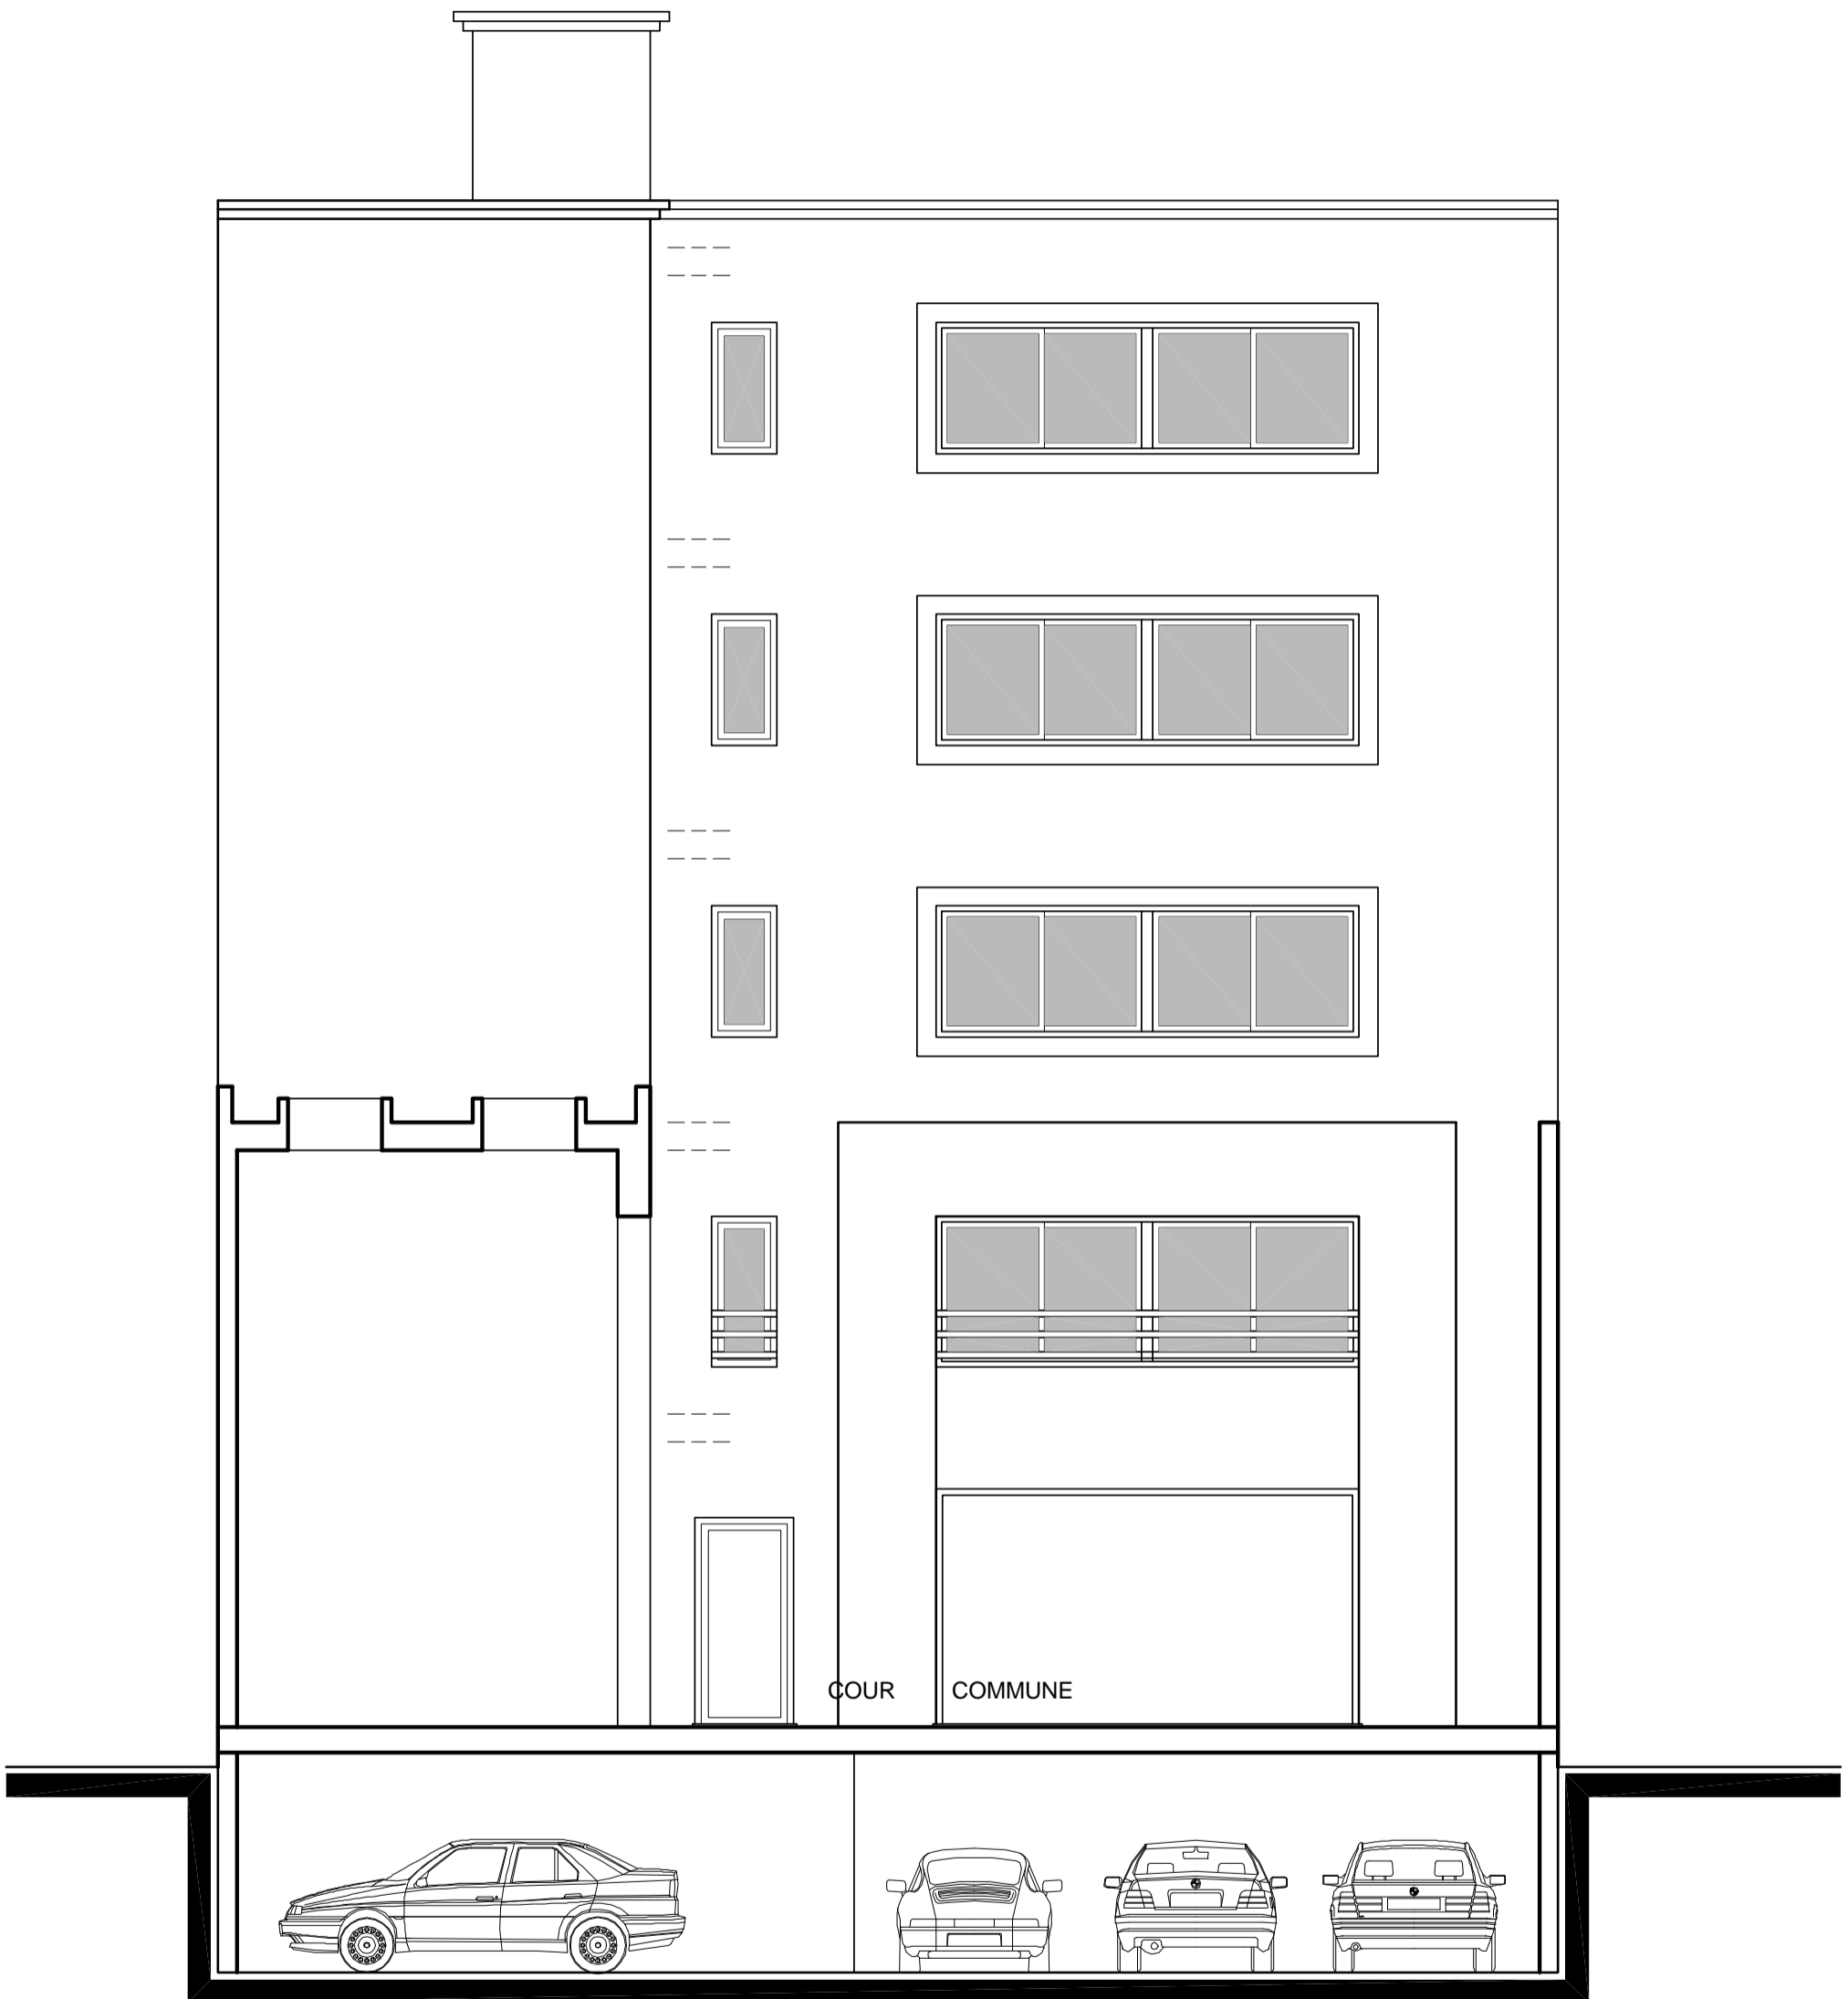

COUPE B / B TRANSVERSALE

RUE MOHAMED BADRA

Bloc -B- : R + 5 + S/SOL

SOCLES MACHINES SUIVANT
PLAN LOT FLUIDES

TRAPPE DE VISITE
ACCES A LA TERRASSE
C.F. 1 HEURE

D.E.P Ø 160

SKAYDOME DE
DESEMFUMAGE

COUR COMMUNE

SOCLES MACHINES SUIVANT
PLAN LOT FLUIDES

SKAYDOME DE
DESEMFUMAGE

D.E.P Ø 160

TRAPPE DE VISITE
ACCES A LA TERRASSE
C.F. 1 HEURE


Bloc -A- : R + 5 + S/SOL

VOISIN : CONSTRUCTION EXISTANTE (RDC + MEZZANINE)


VOISIN CONSTRUCTION EXISTANTE (RDC + MEZZANINE)

R U E


PLAN TERRASSE

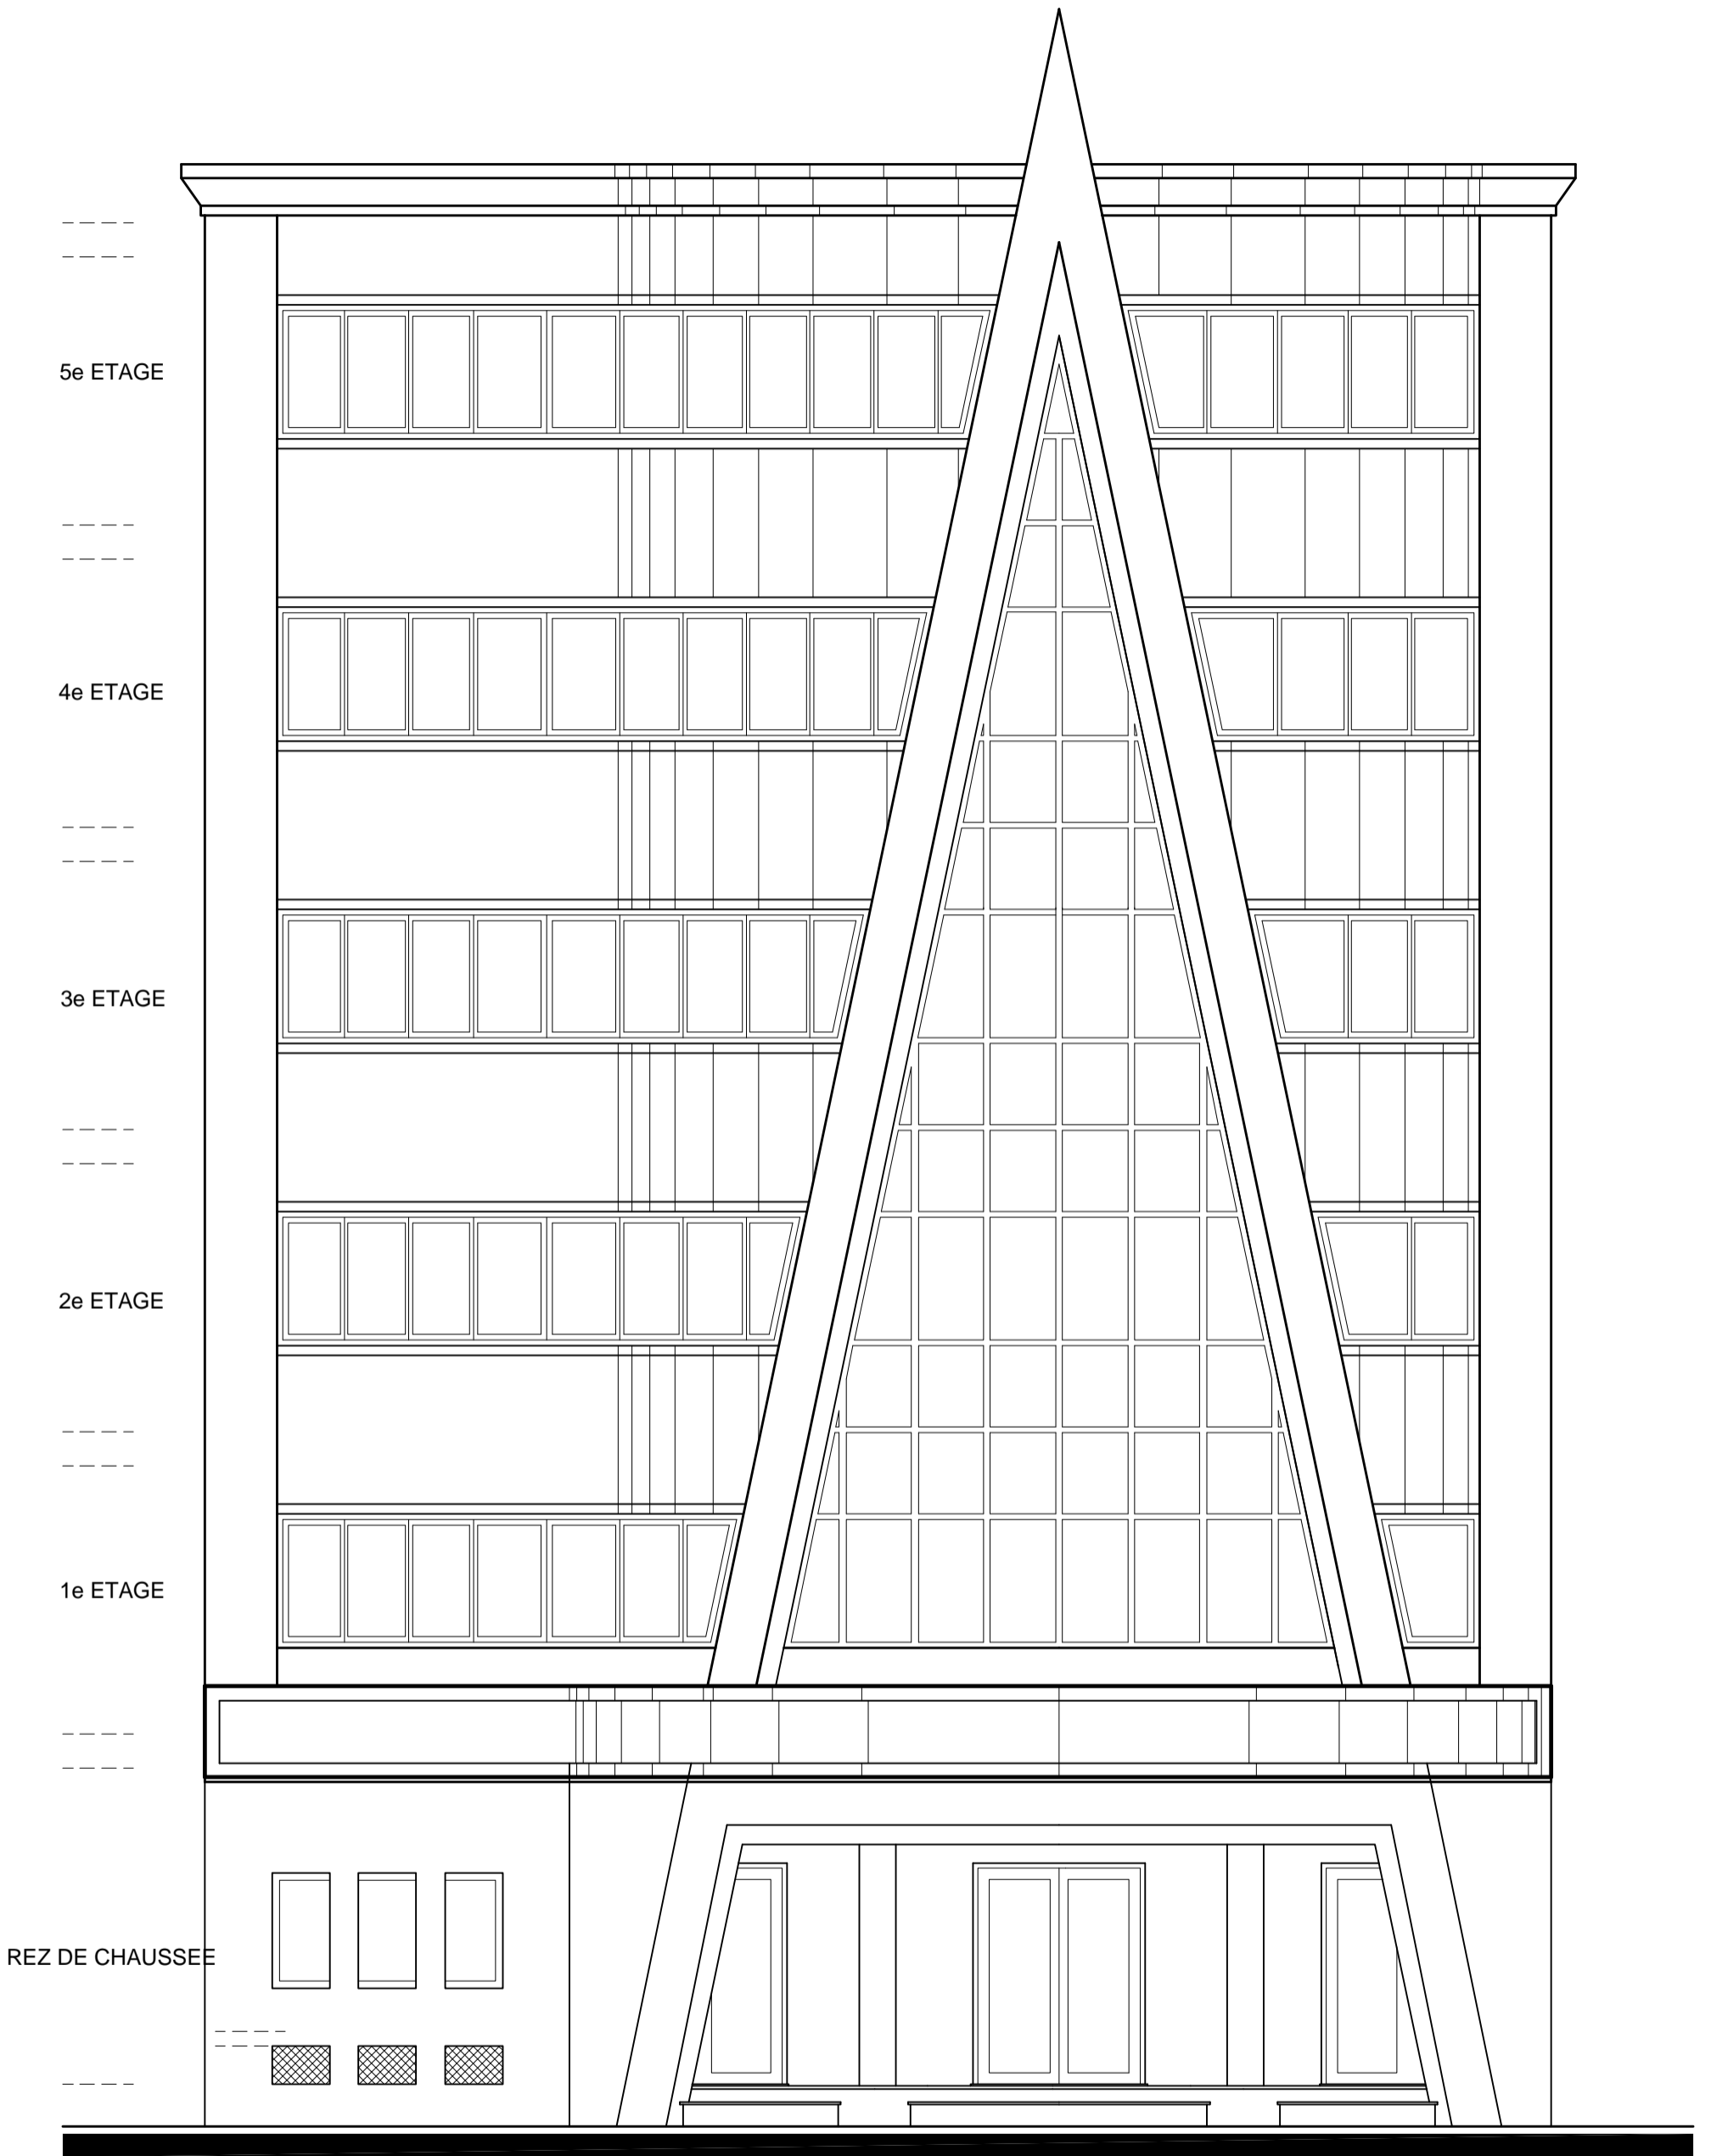

FACADE PRINCIPALE (BLOC A)

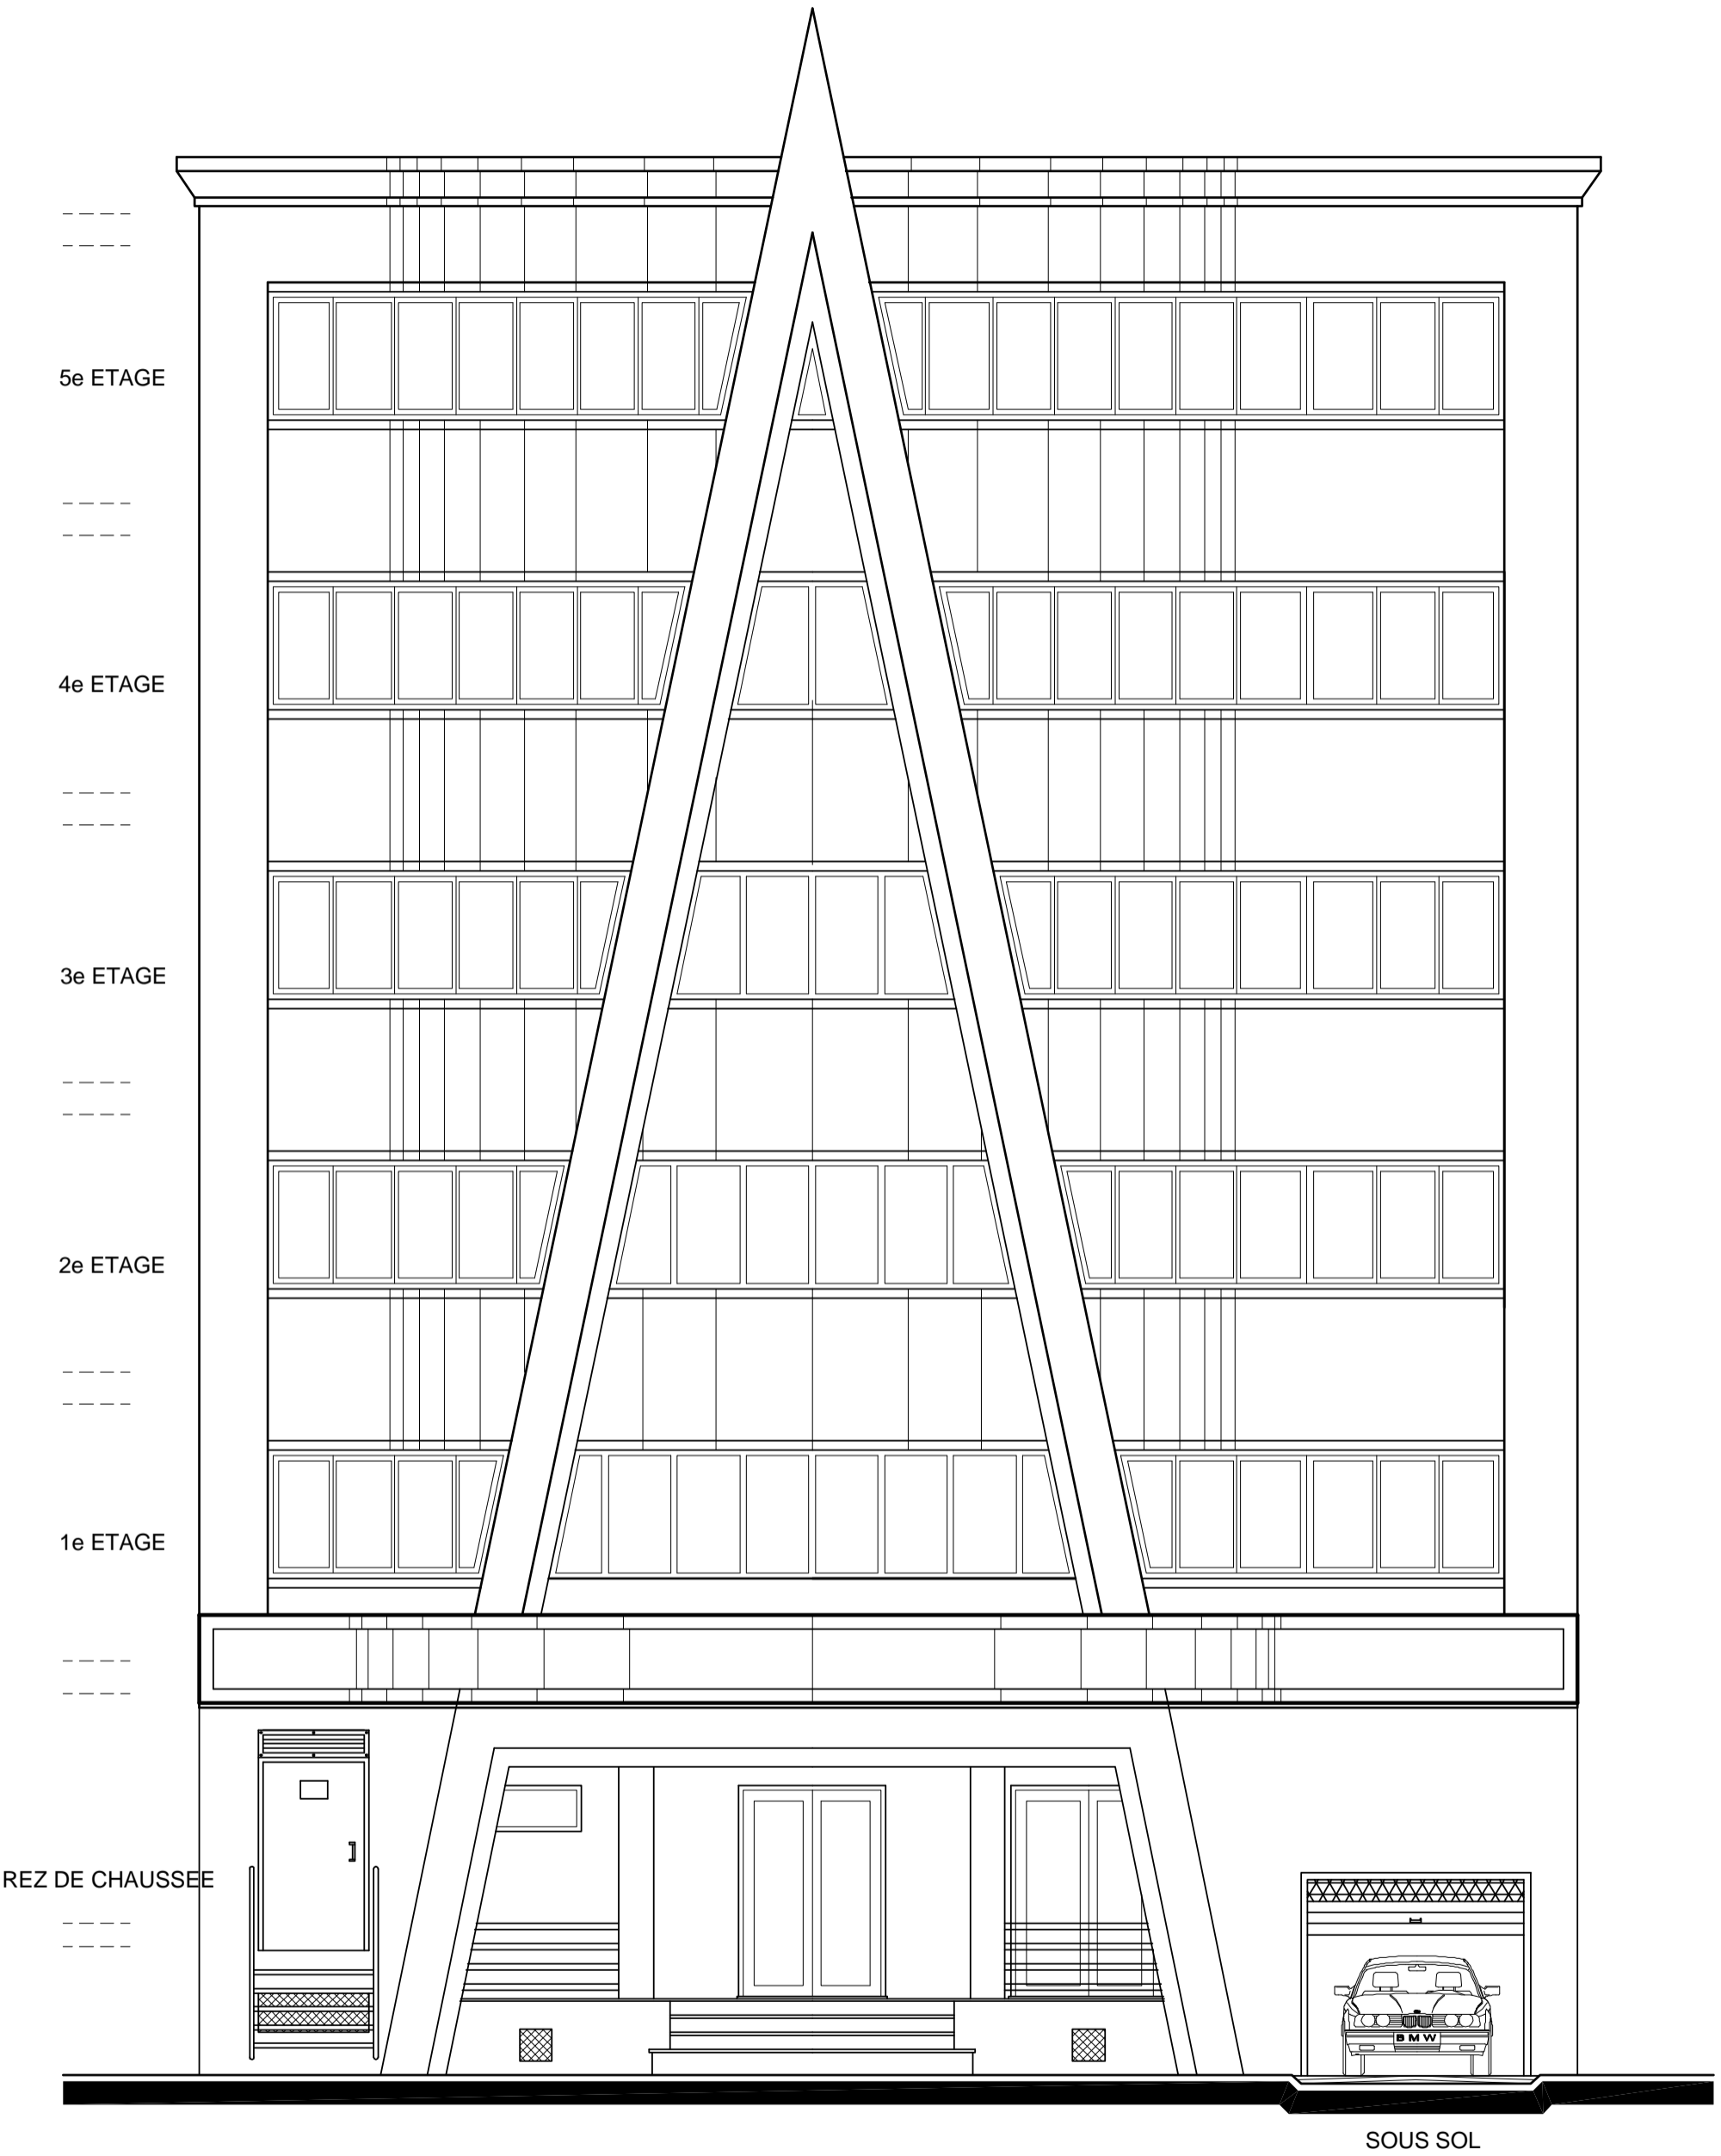


FACADE SUR RUE Med BADRA (BLOC B)

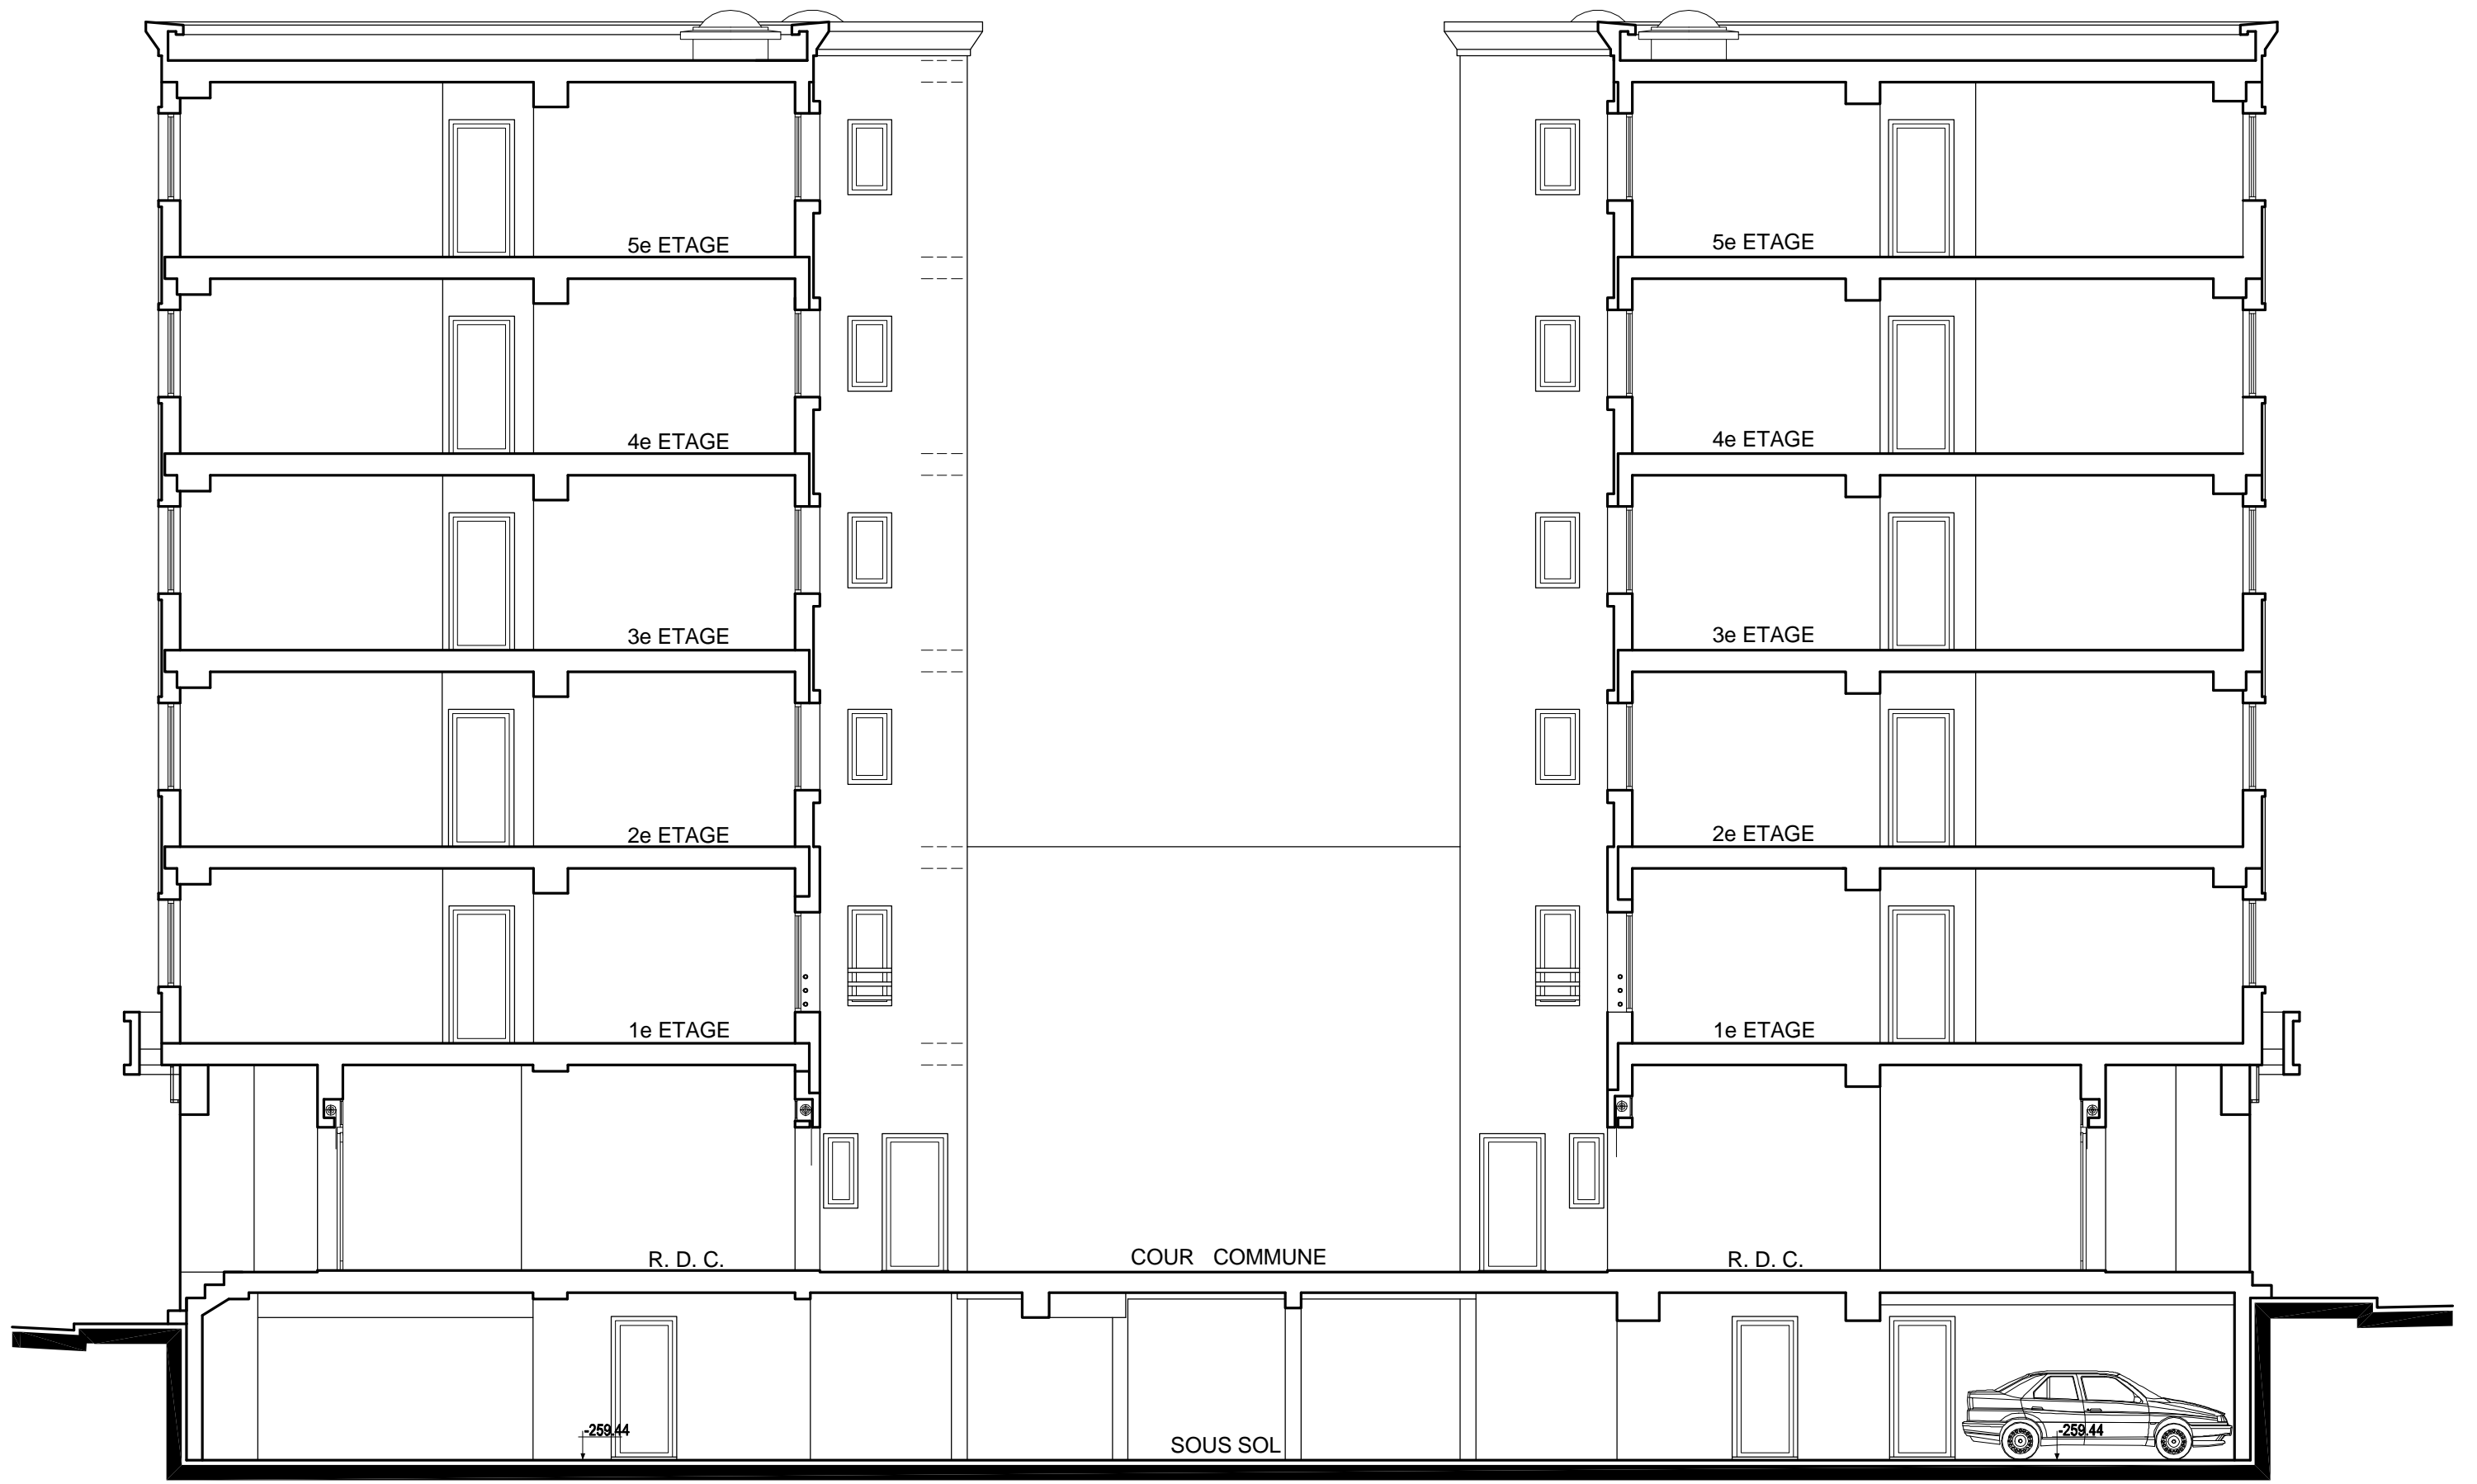


COUPE A/A LONGITUDINALE




FACADE POSTERIEURE (BLOC B)

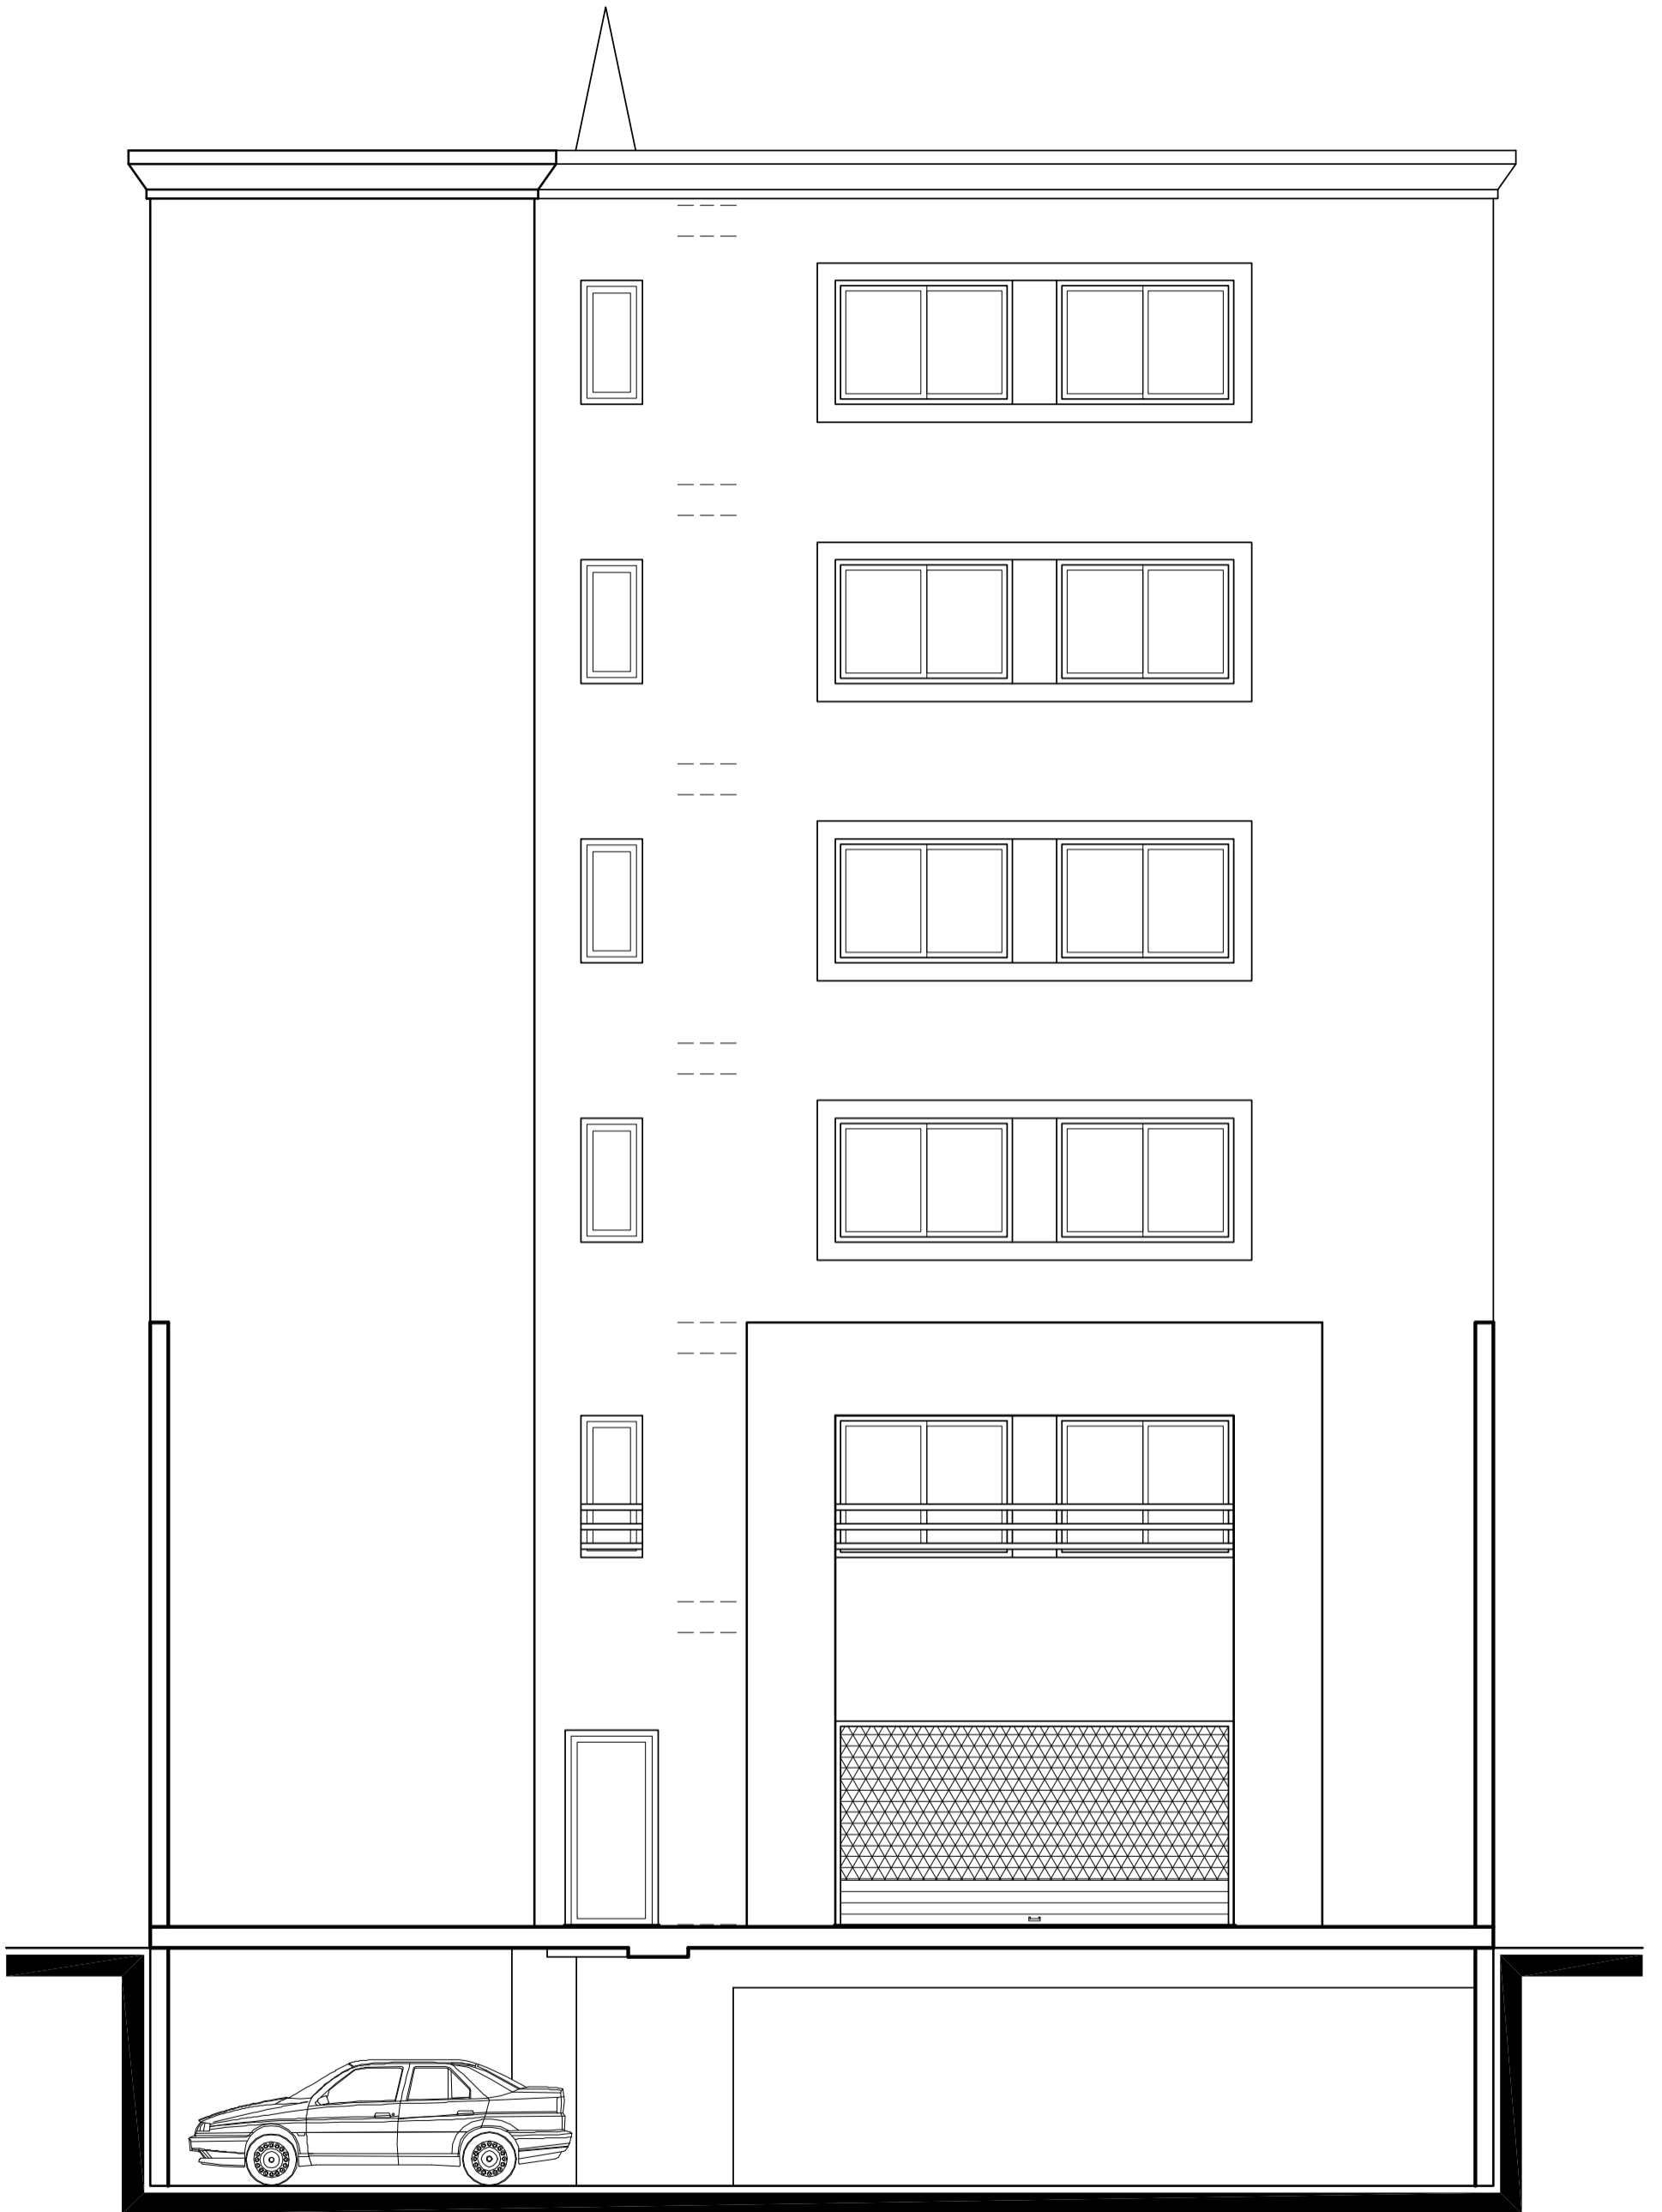

FACADE POSTERIEURE (BLOC A)

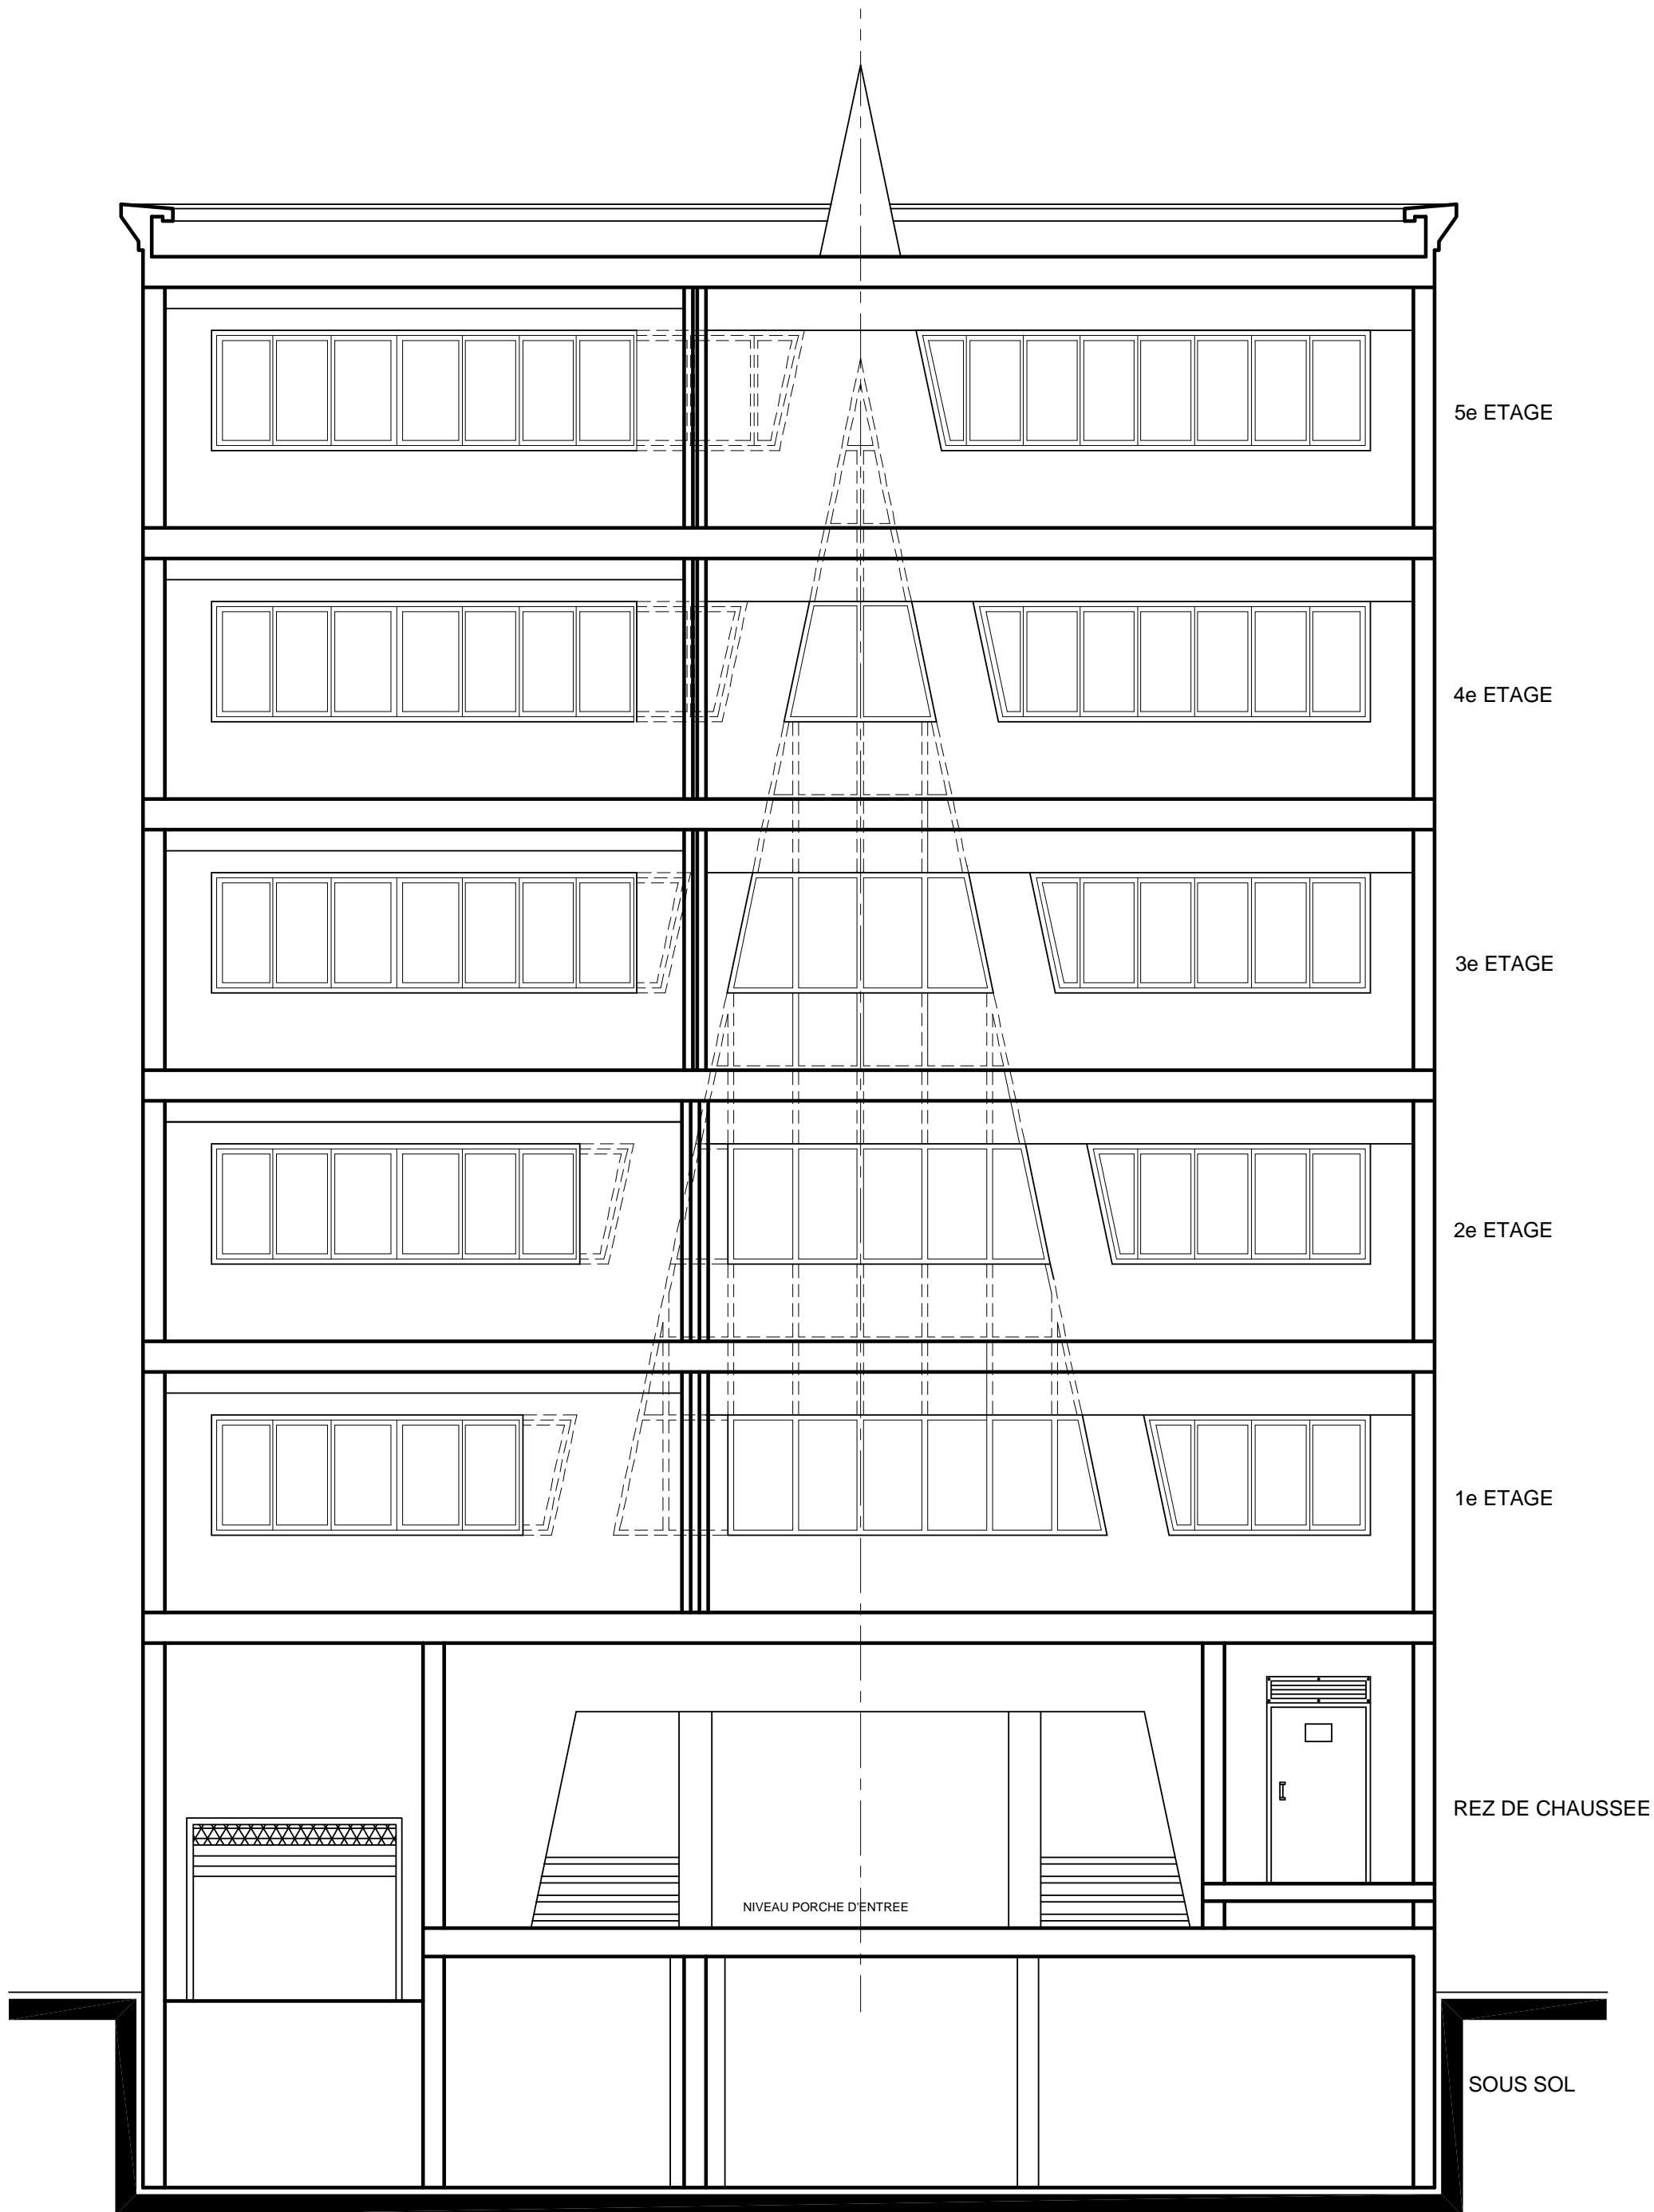

COUPE

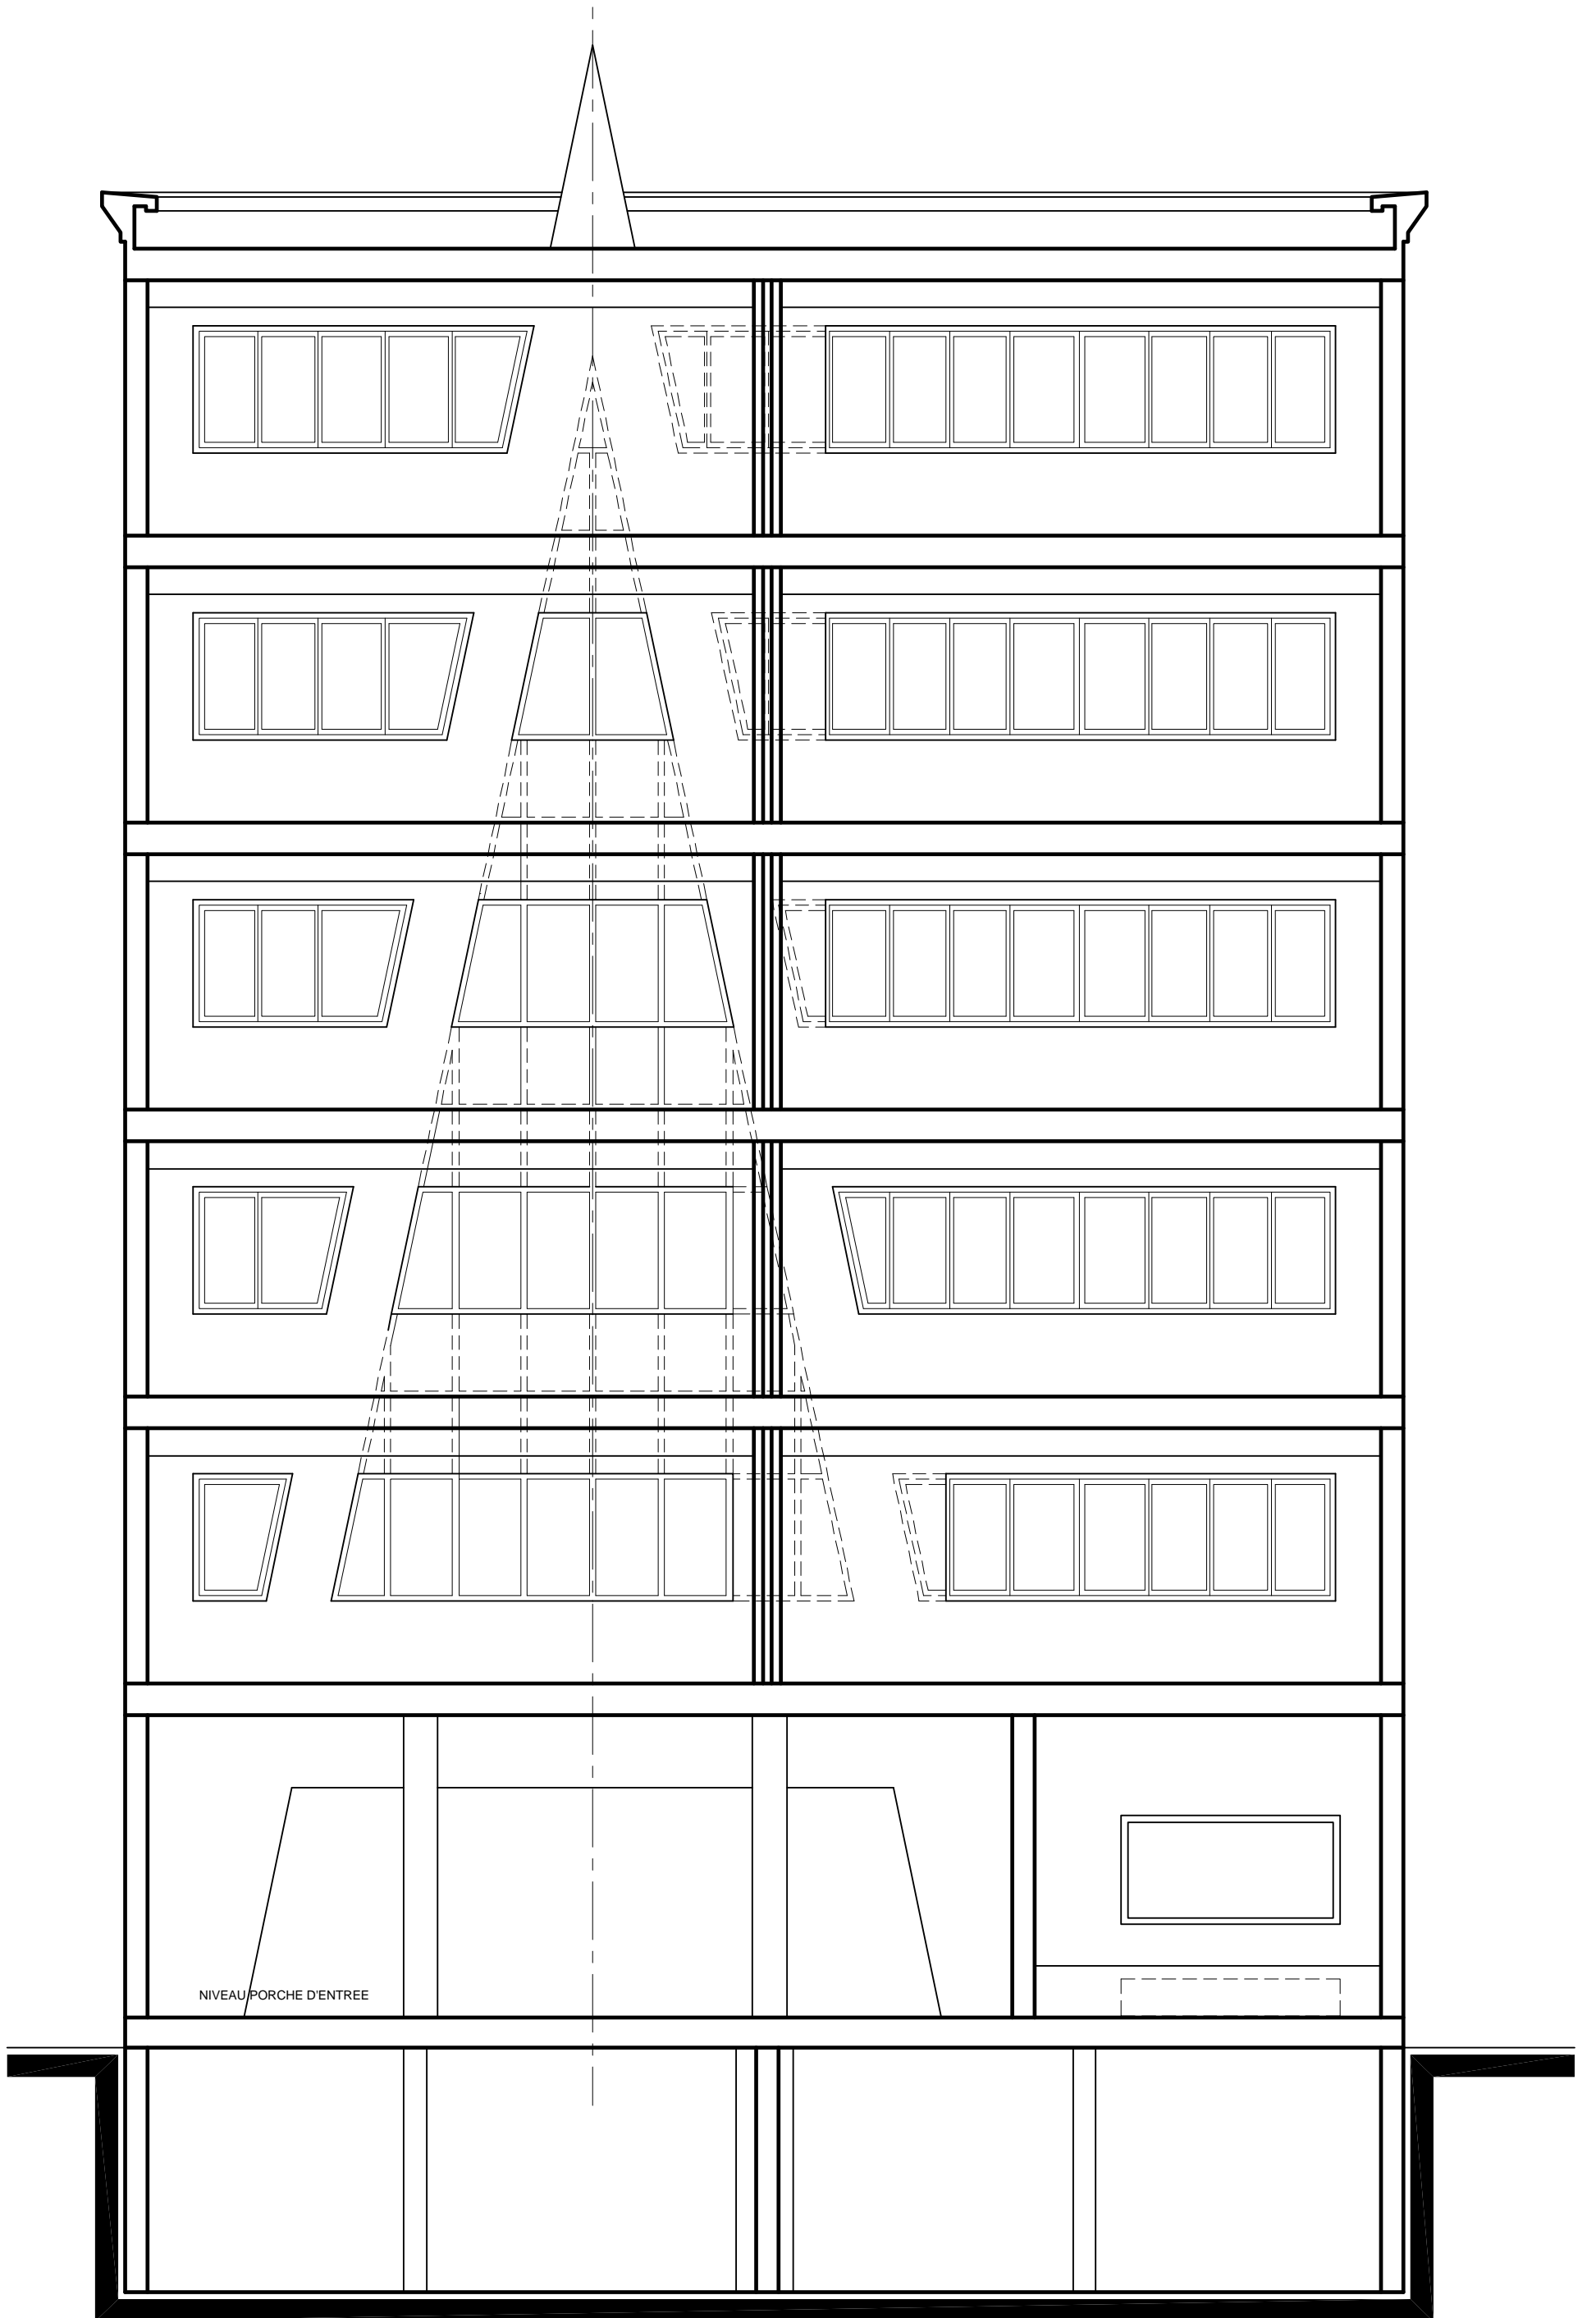

NIVEAU PORCHE D'ENTREE

COUPE